
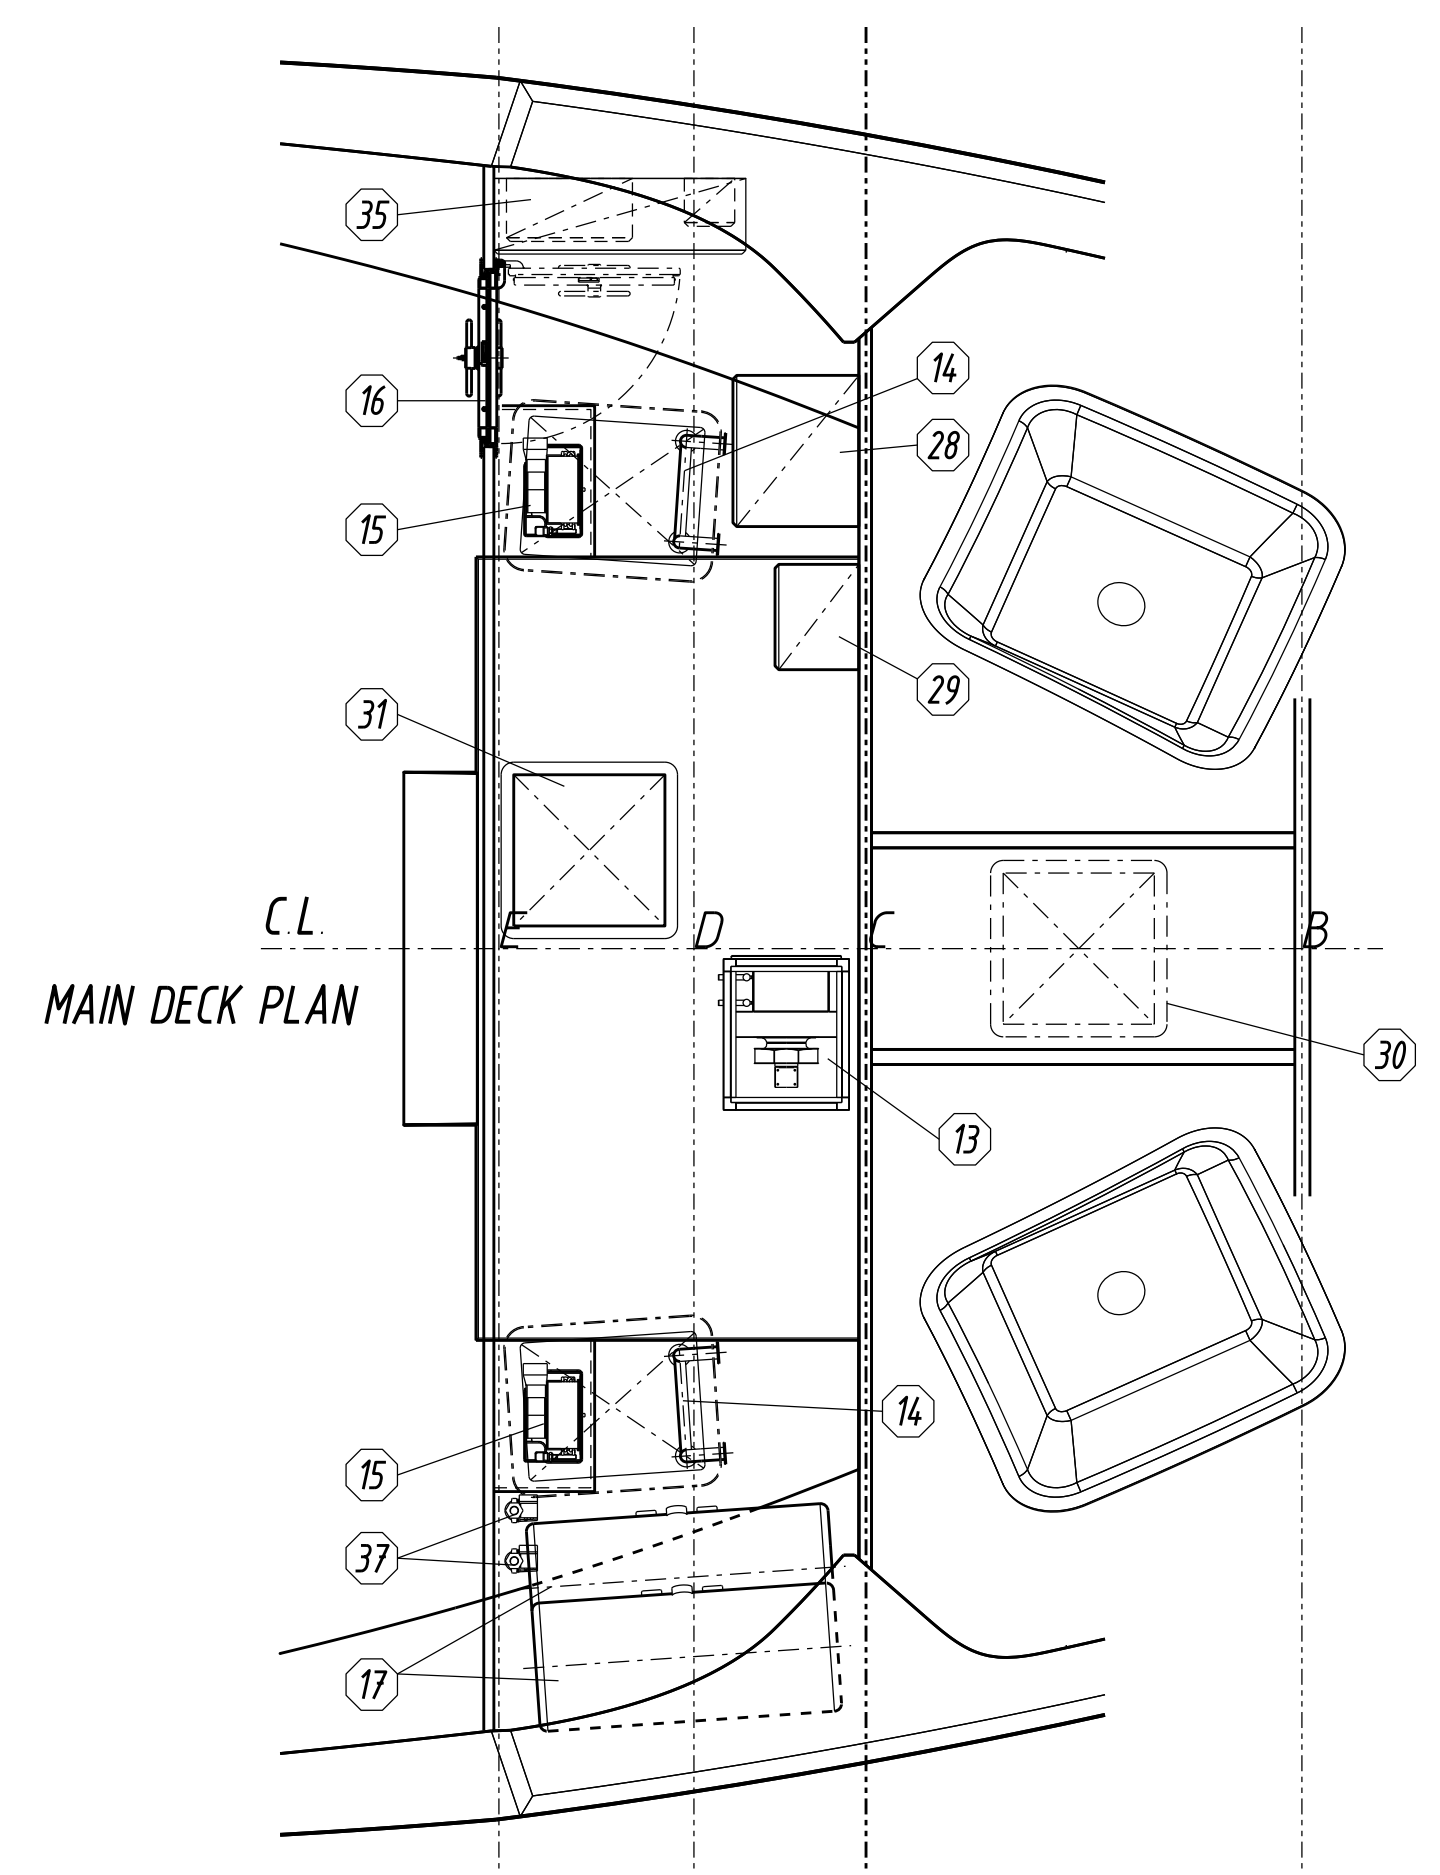
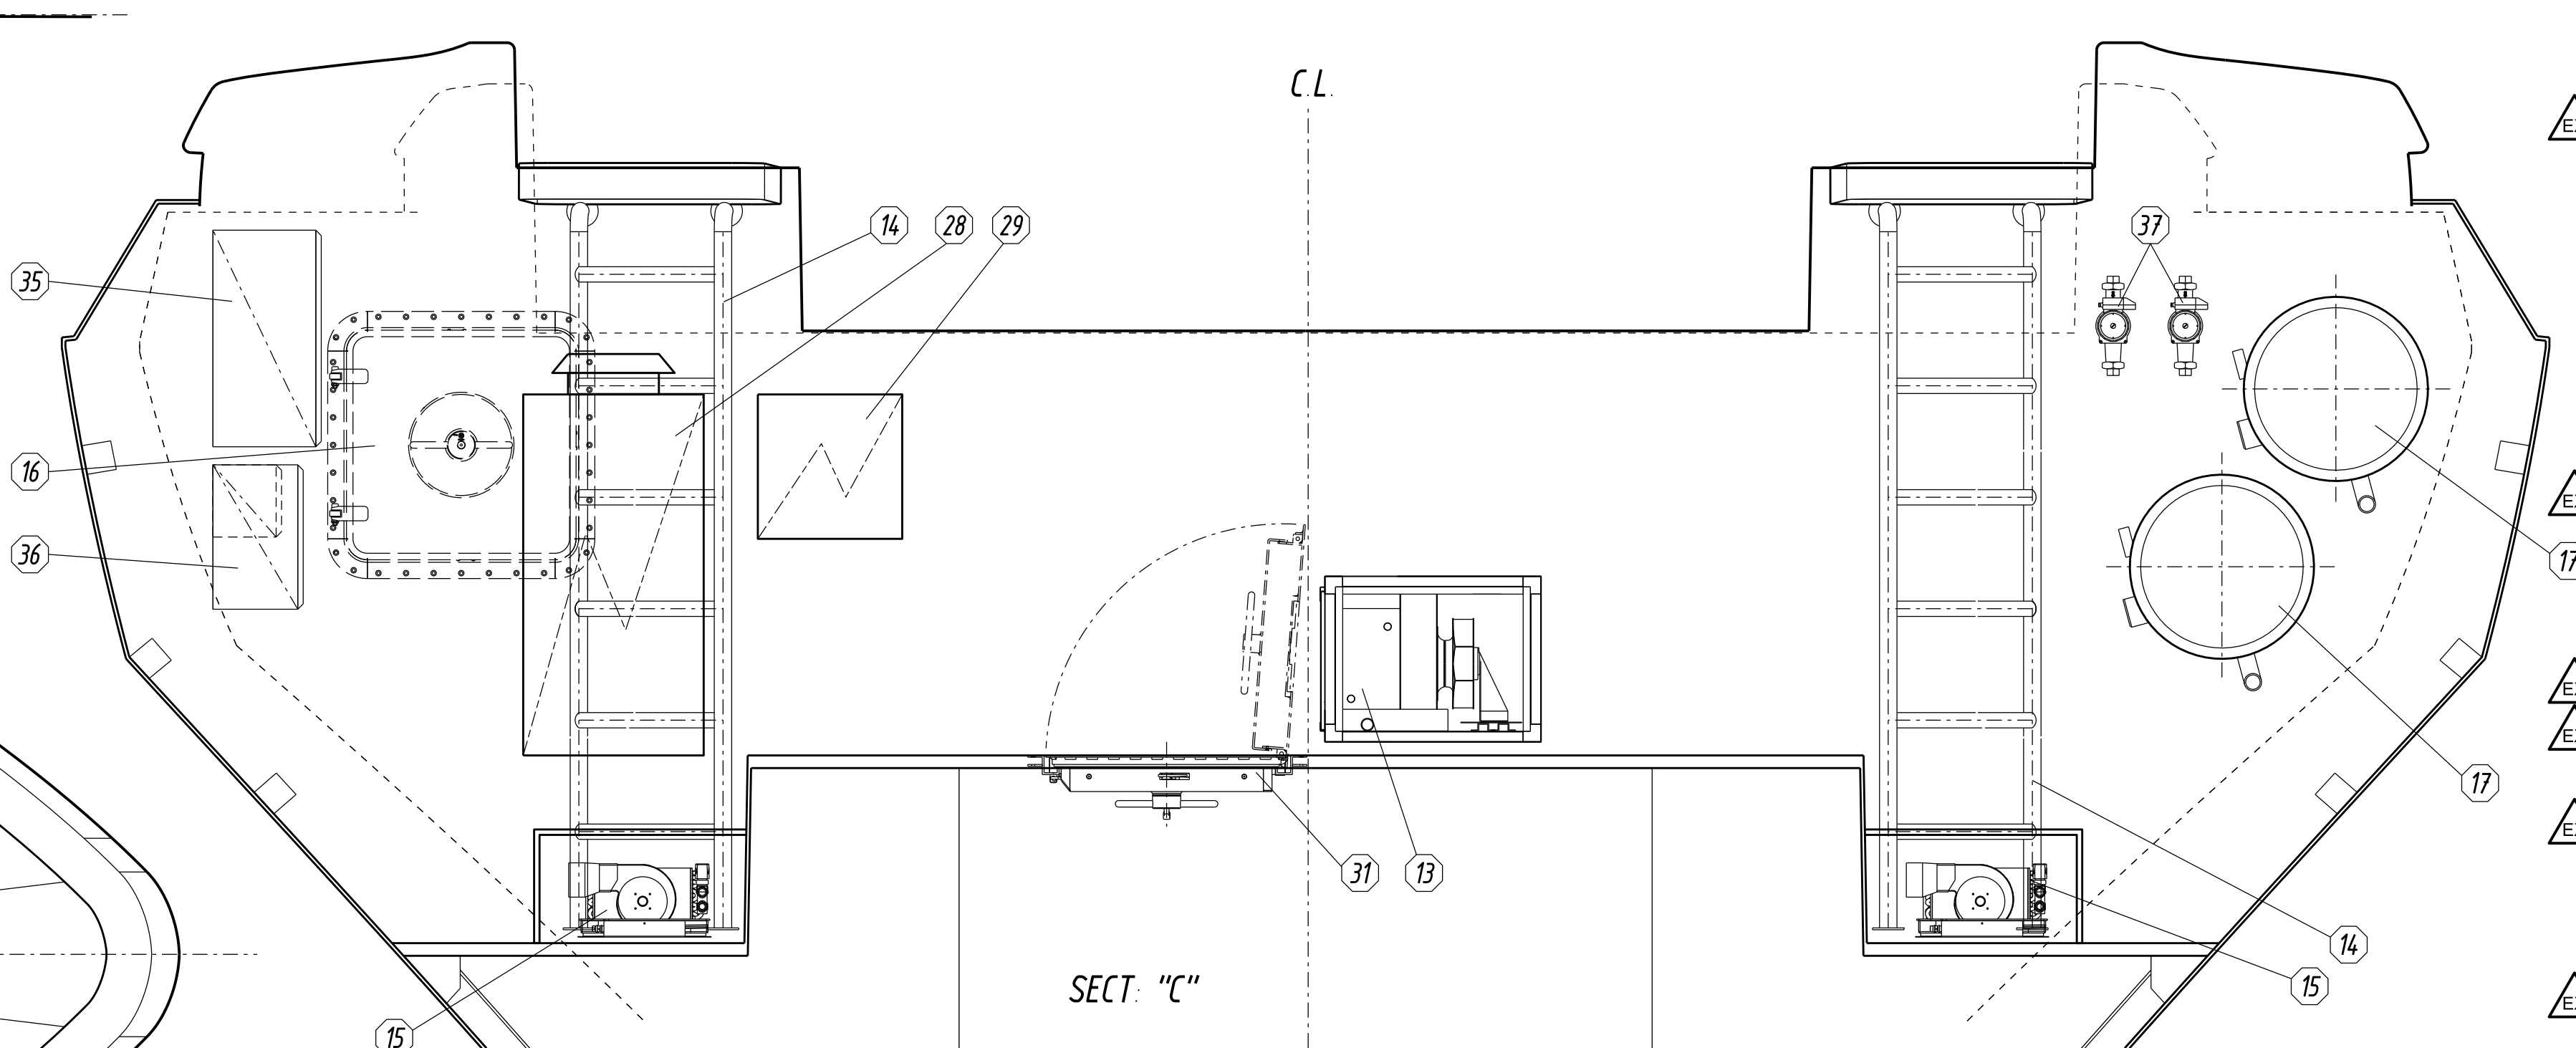
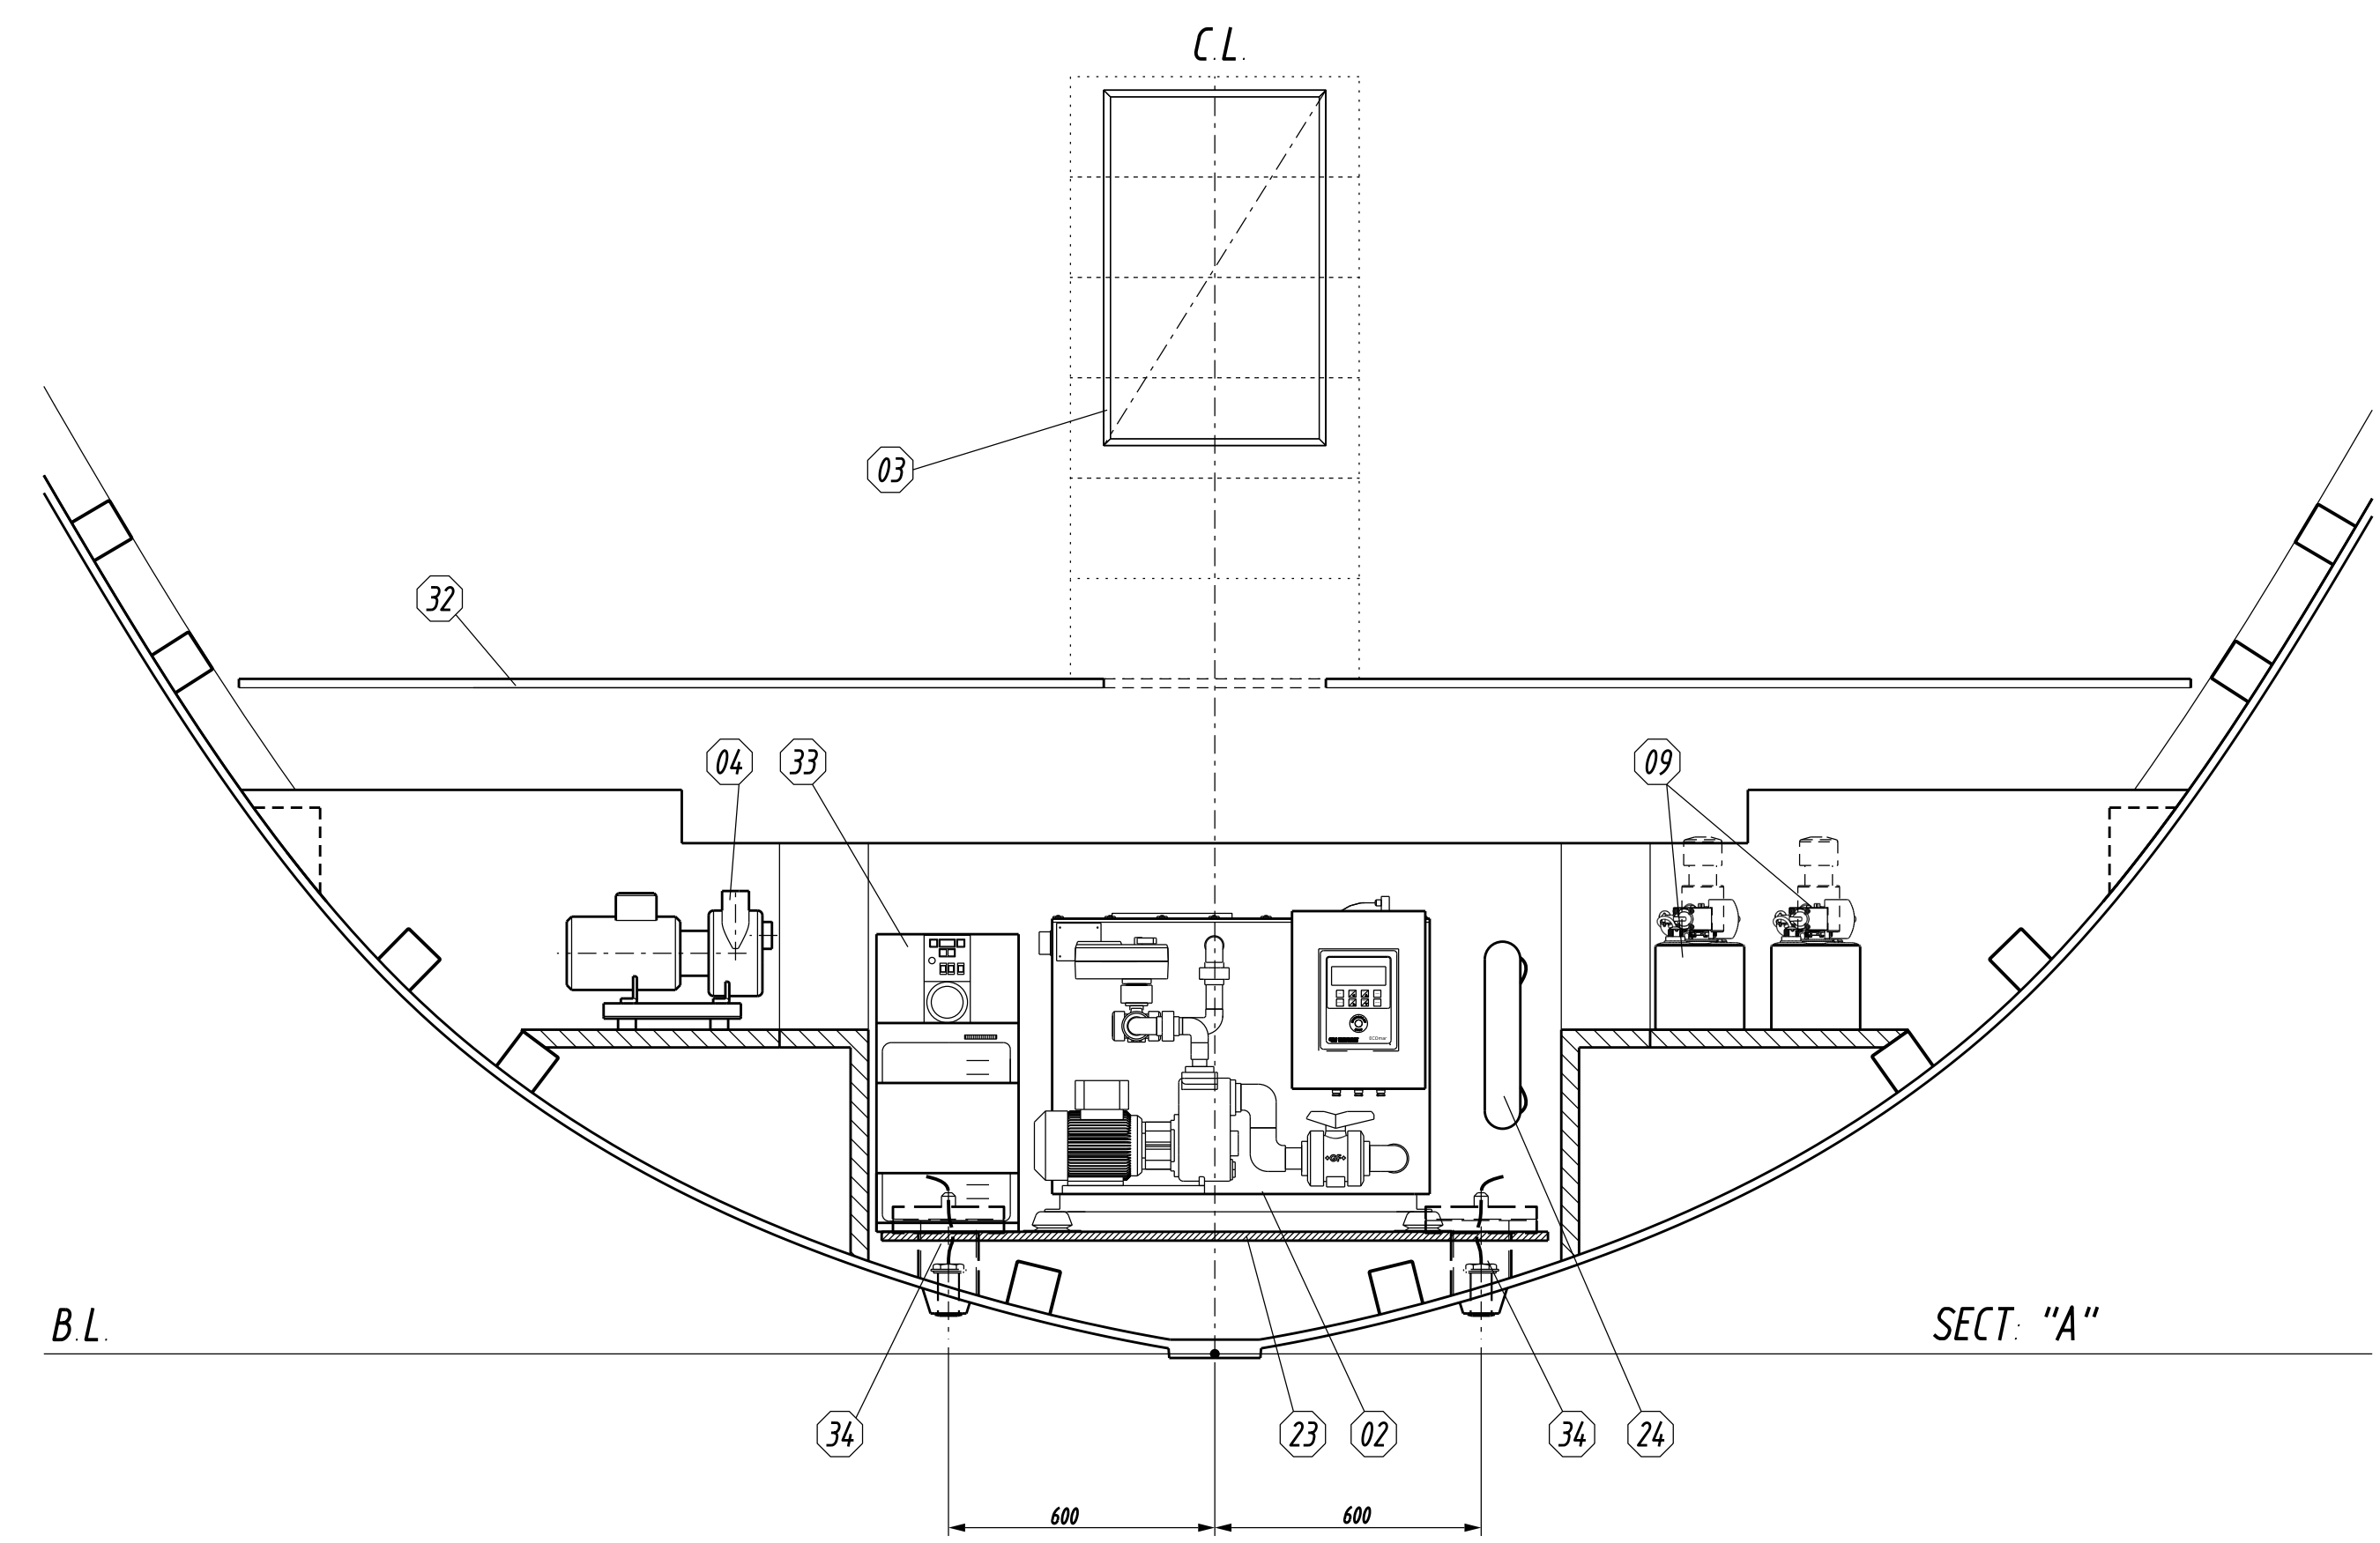
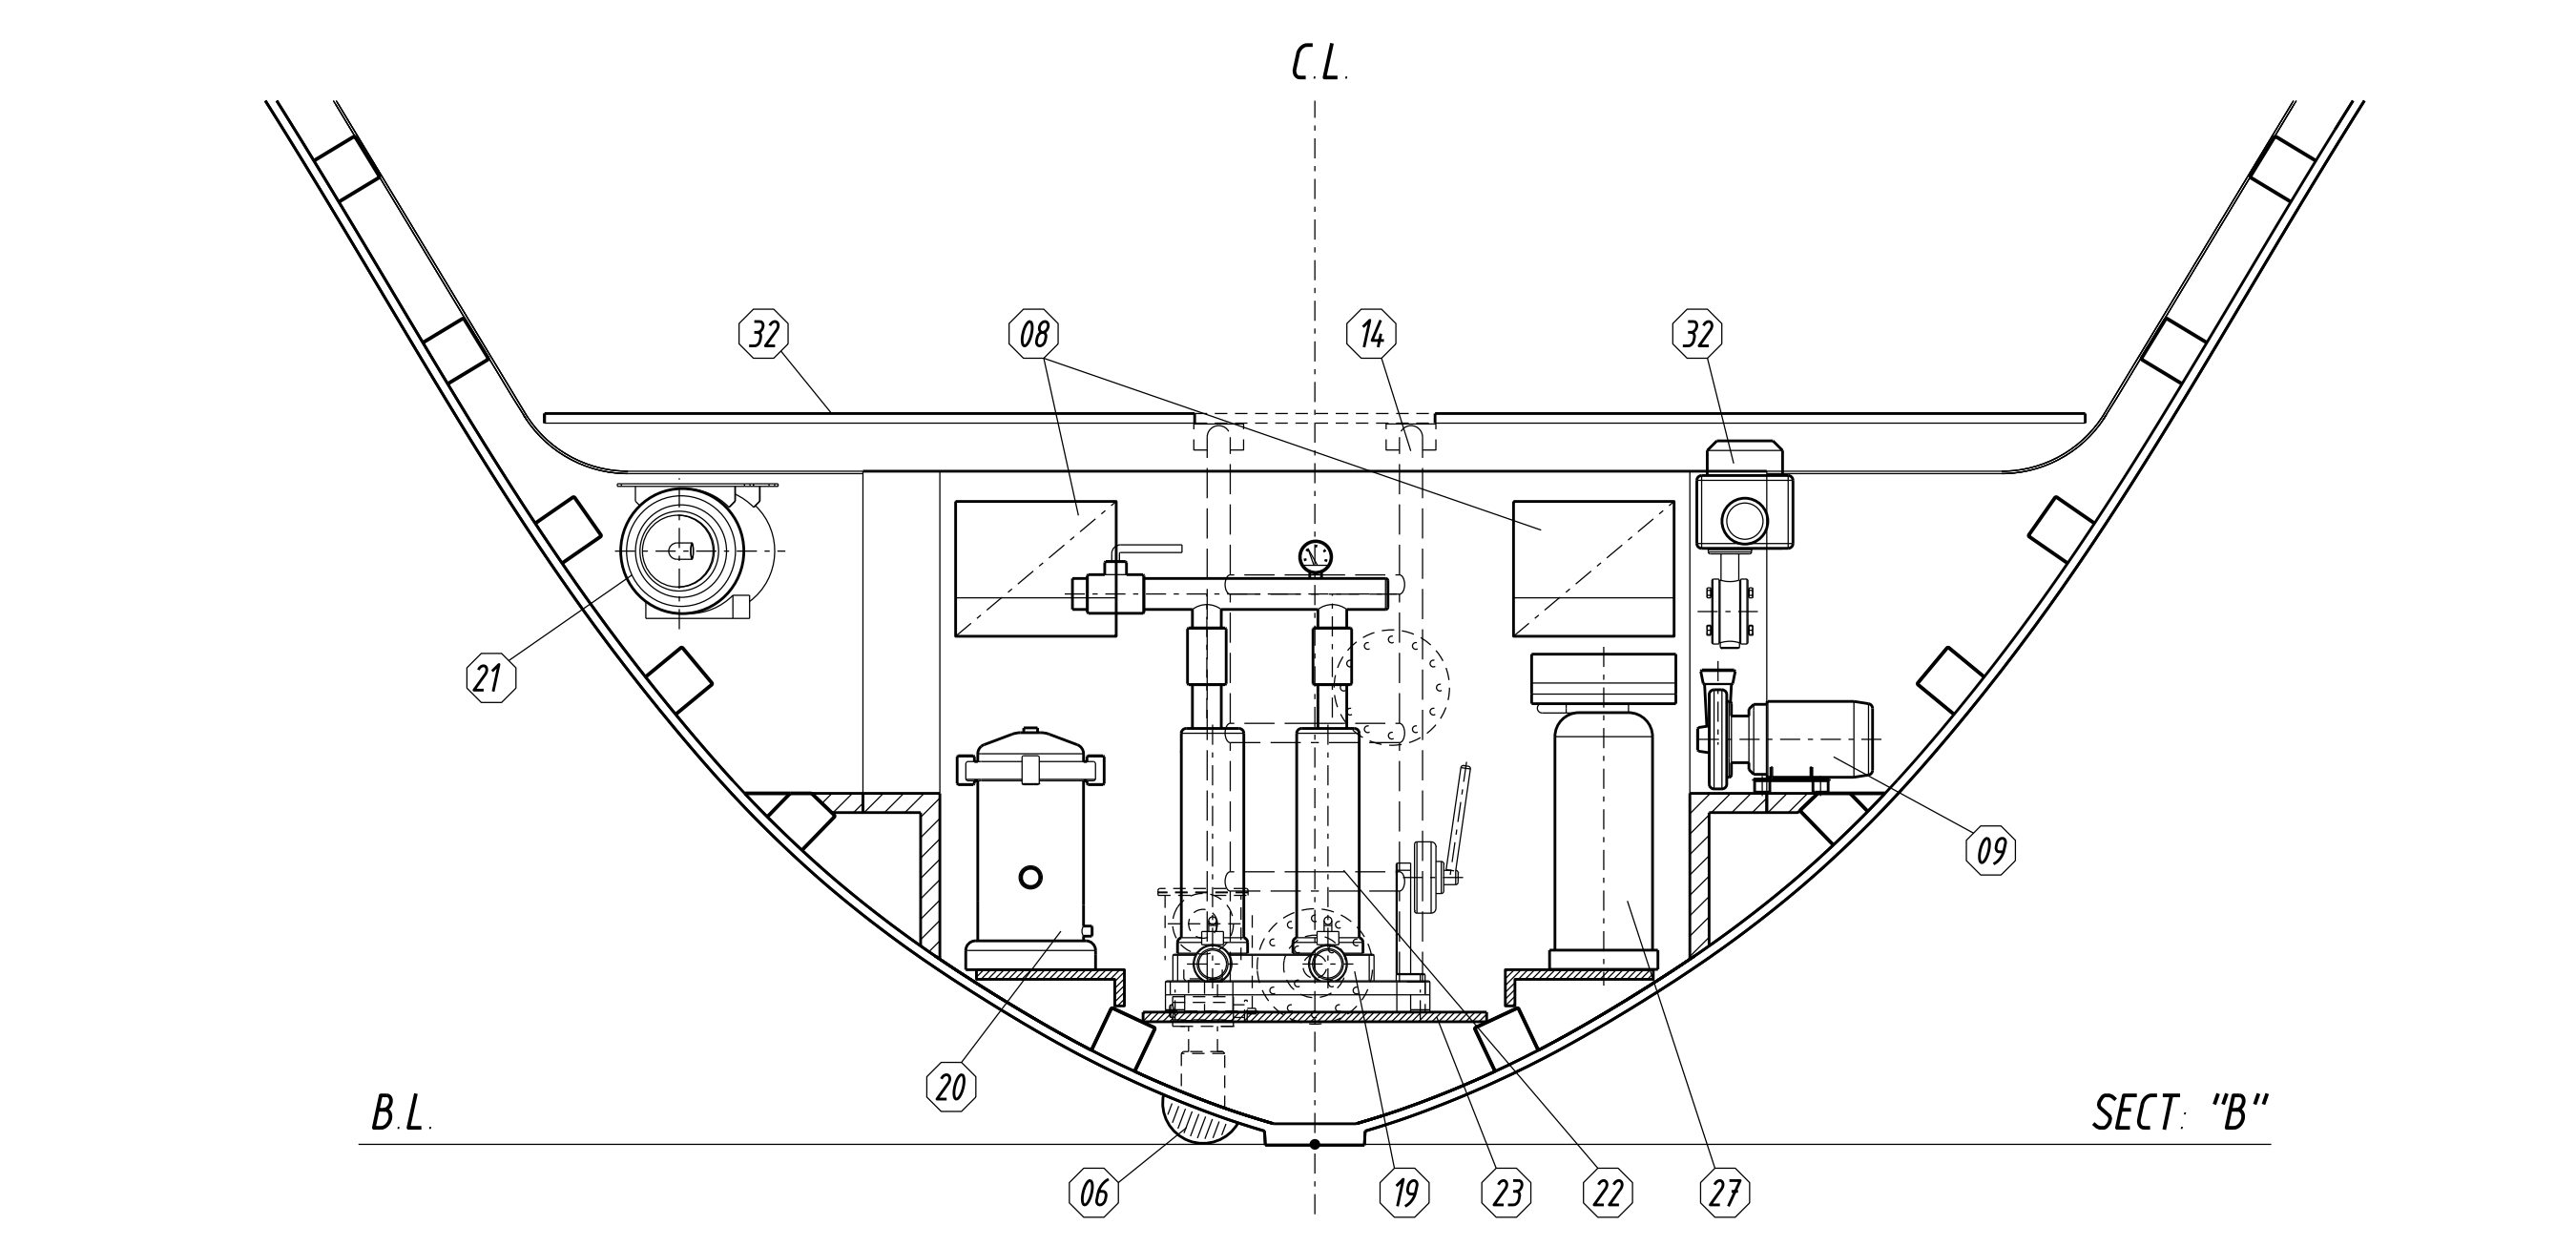
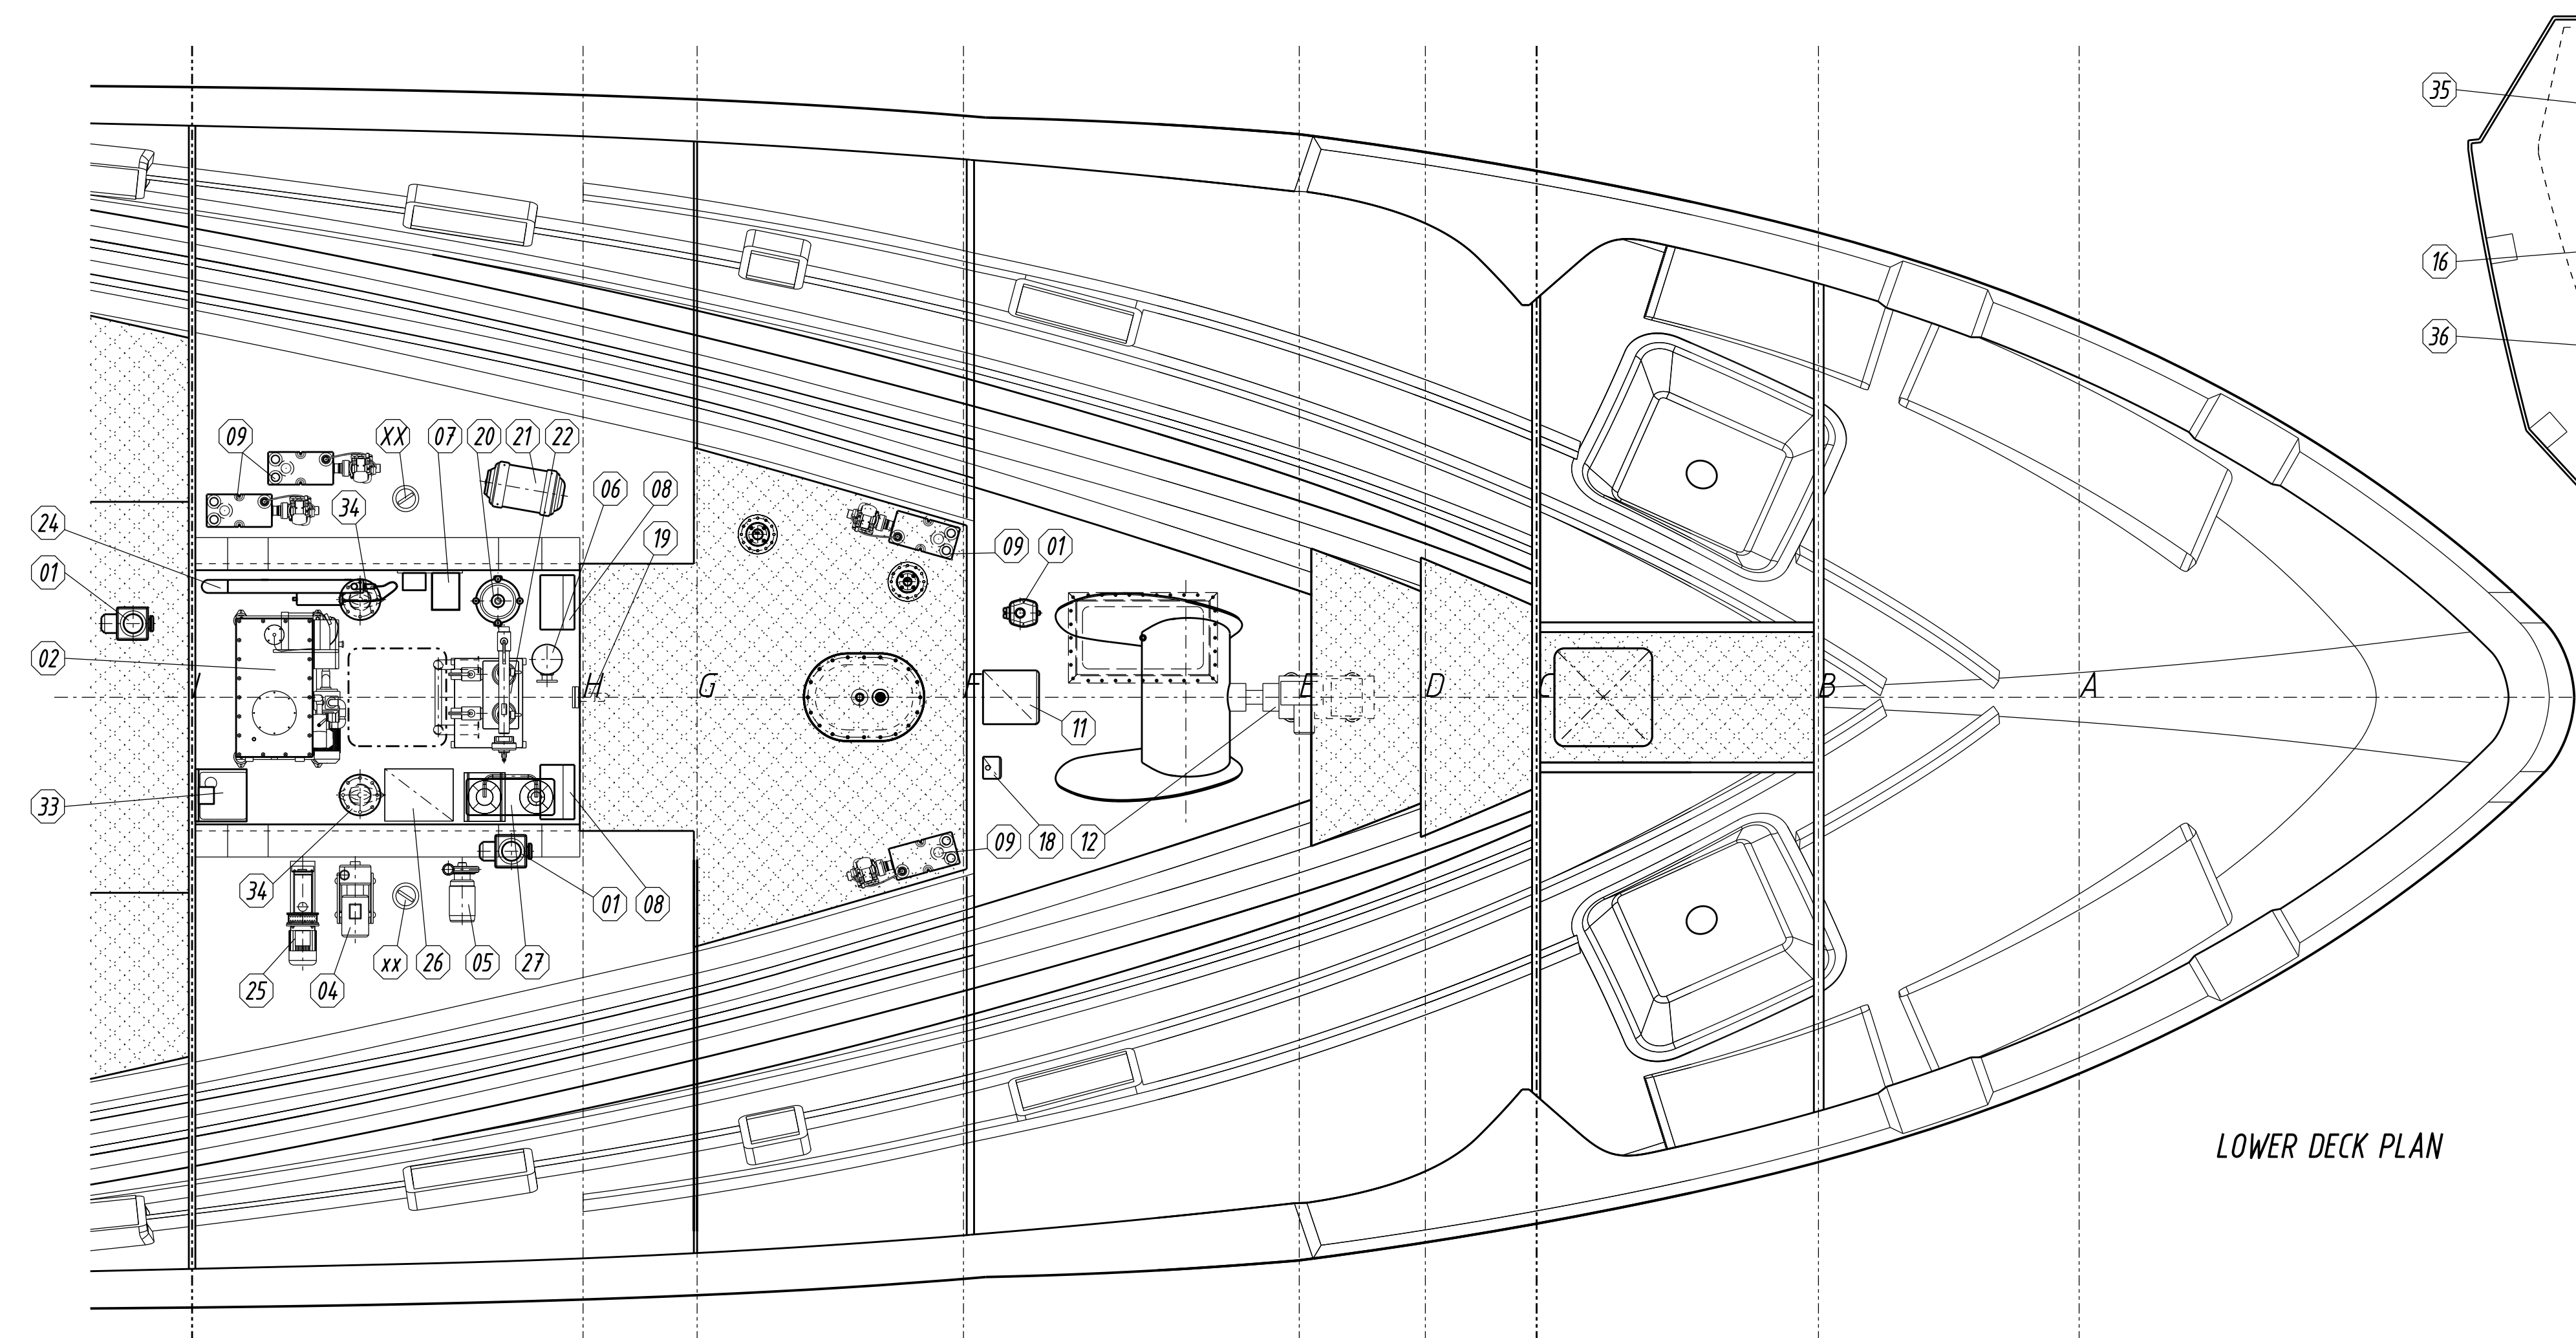
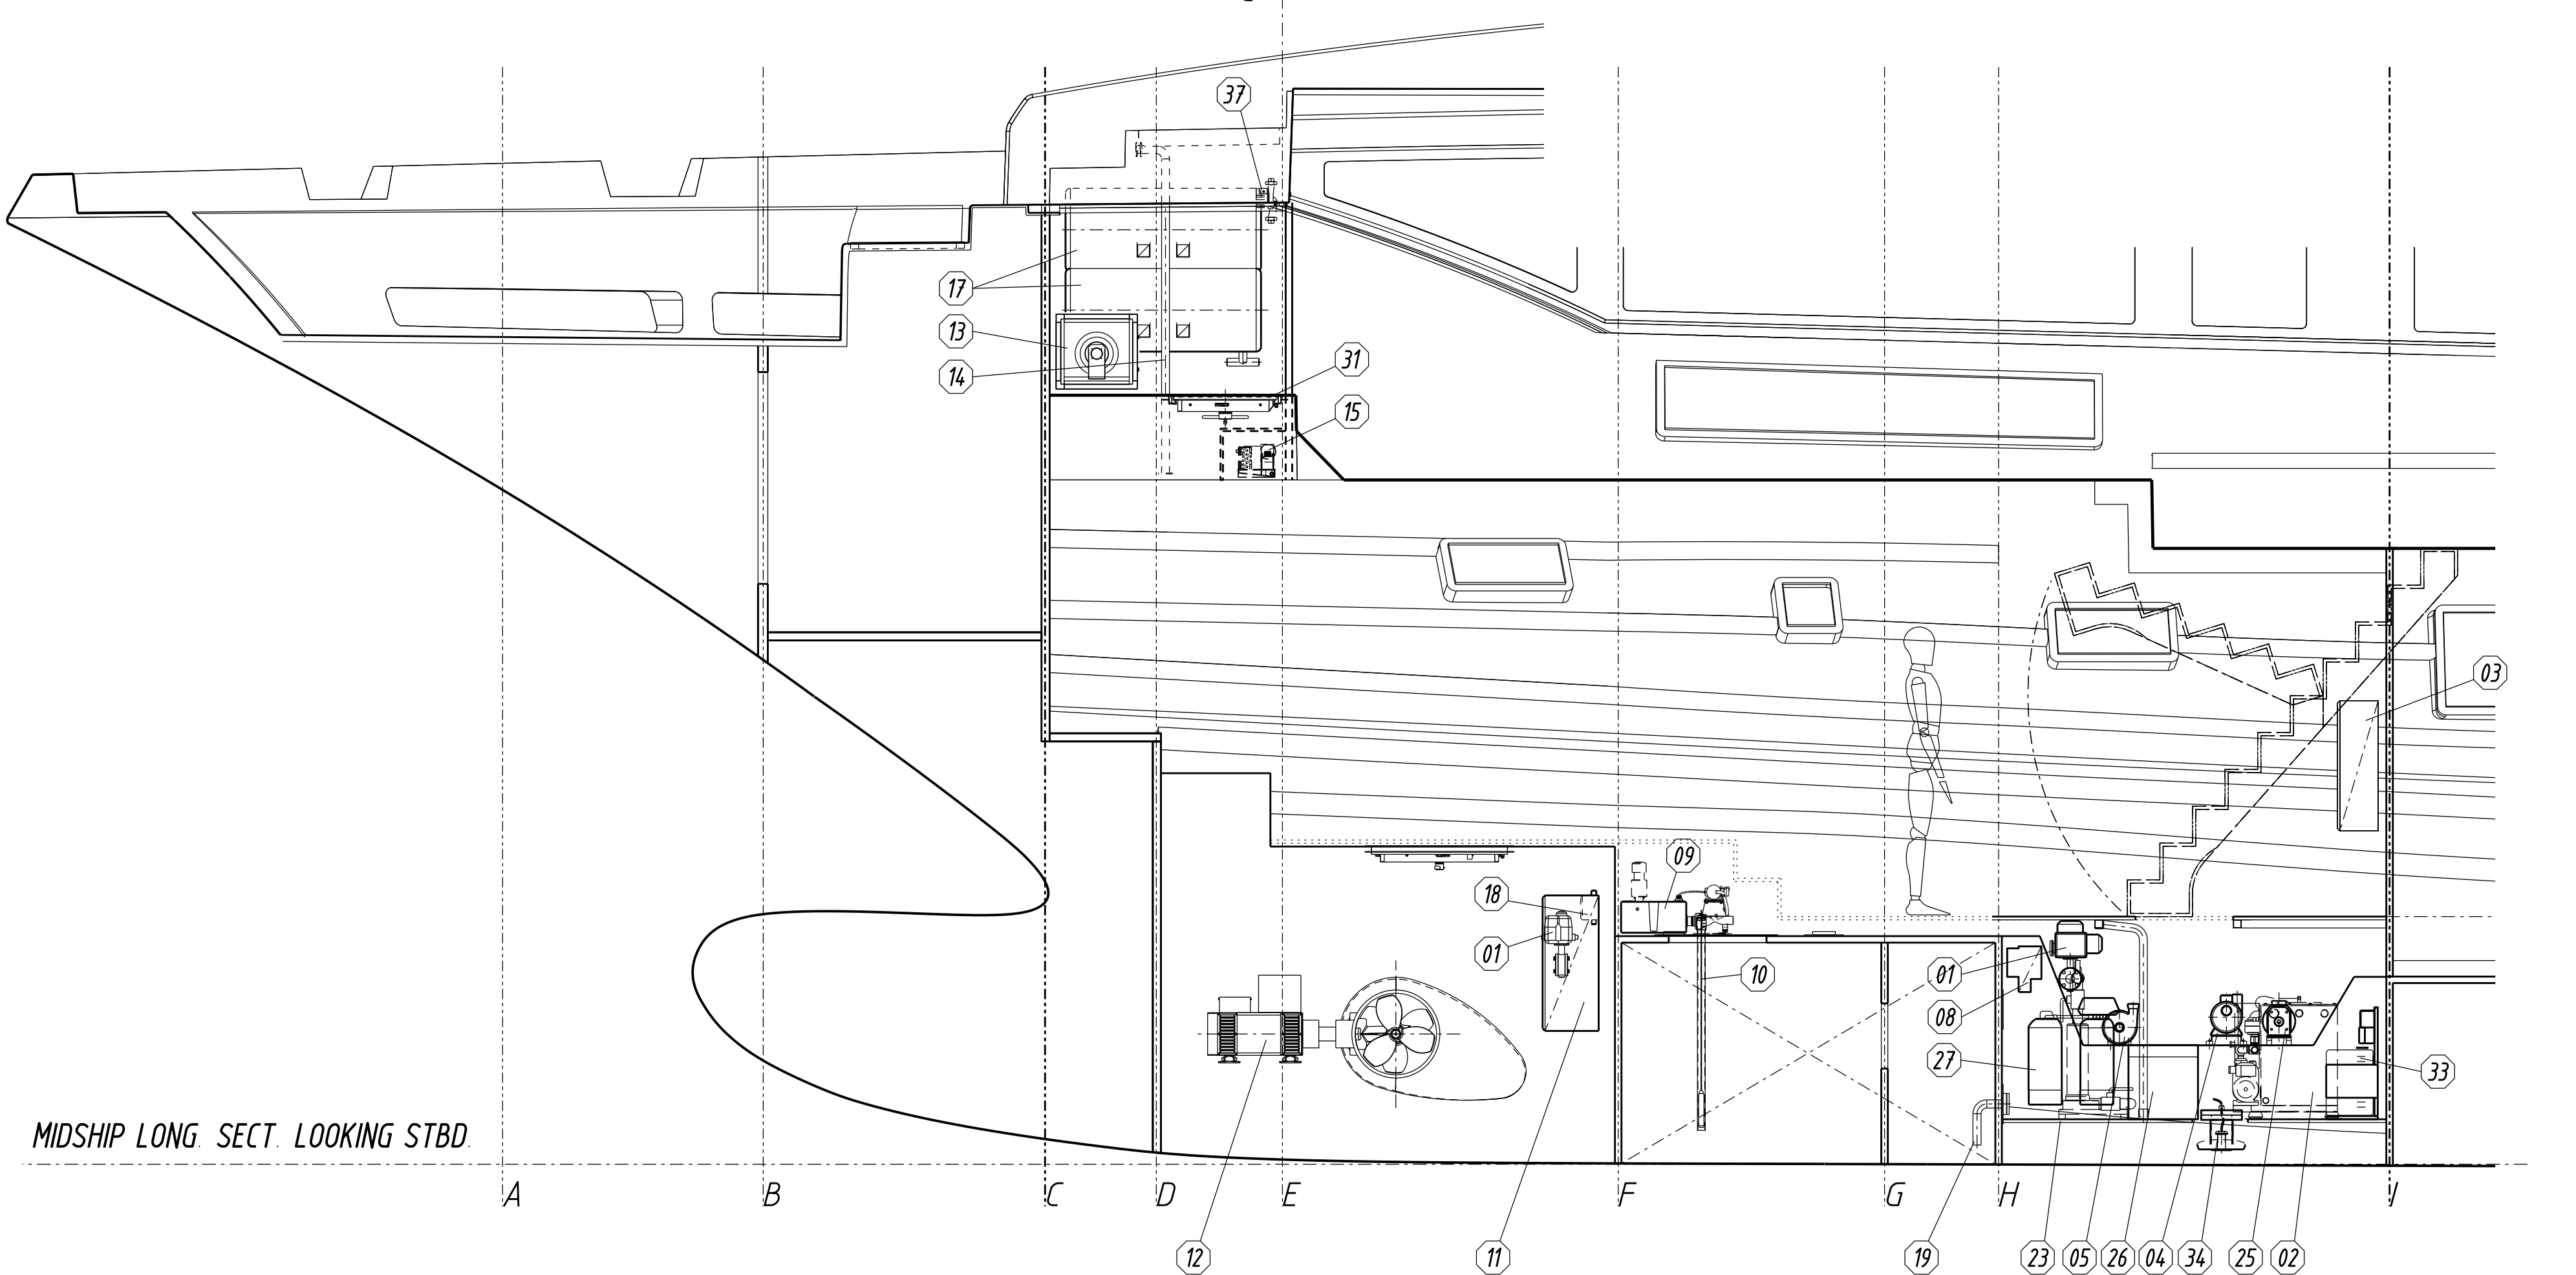


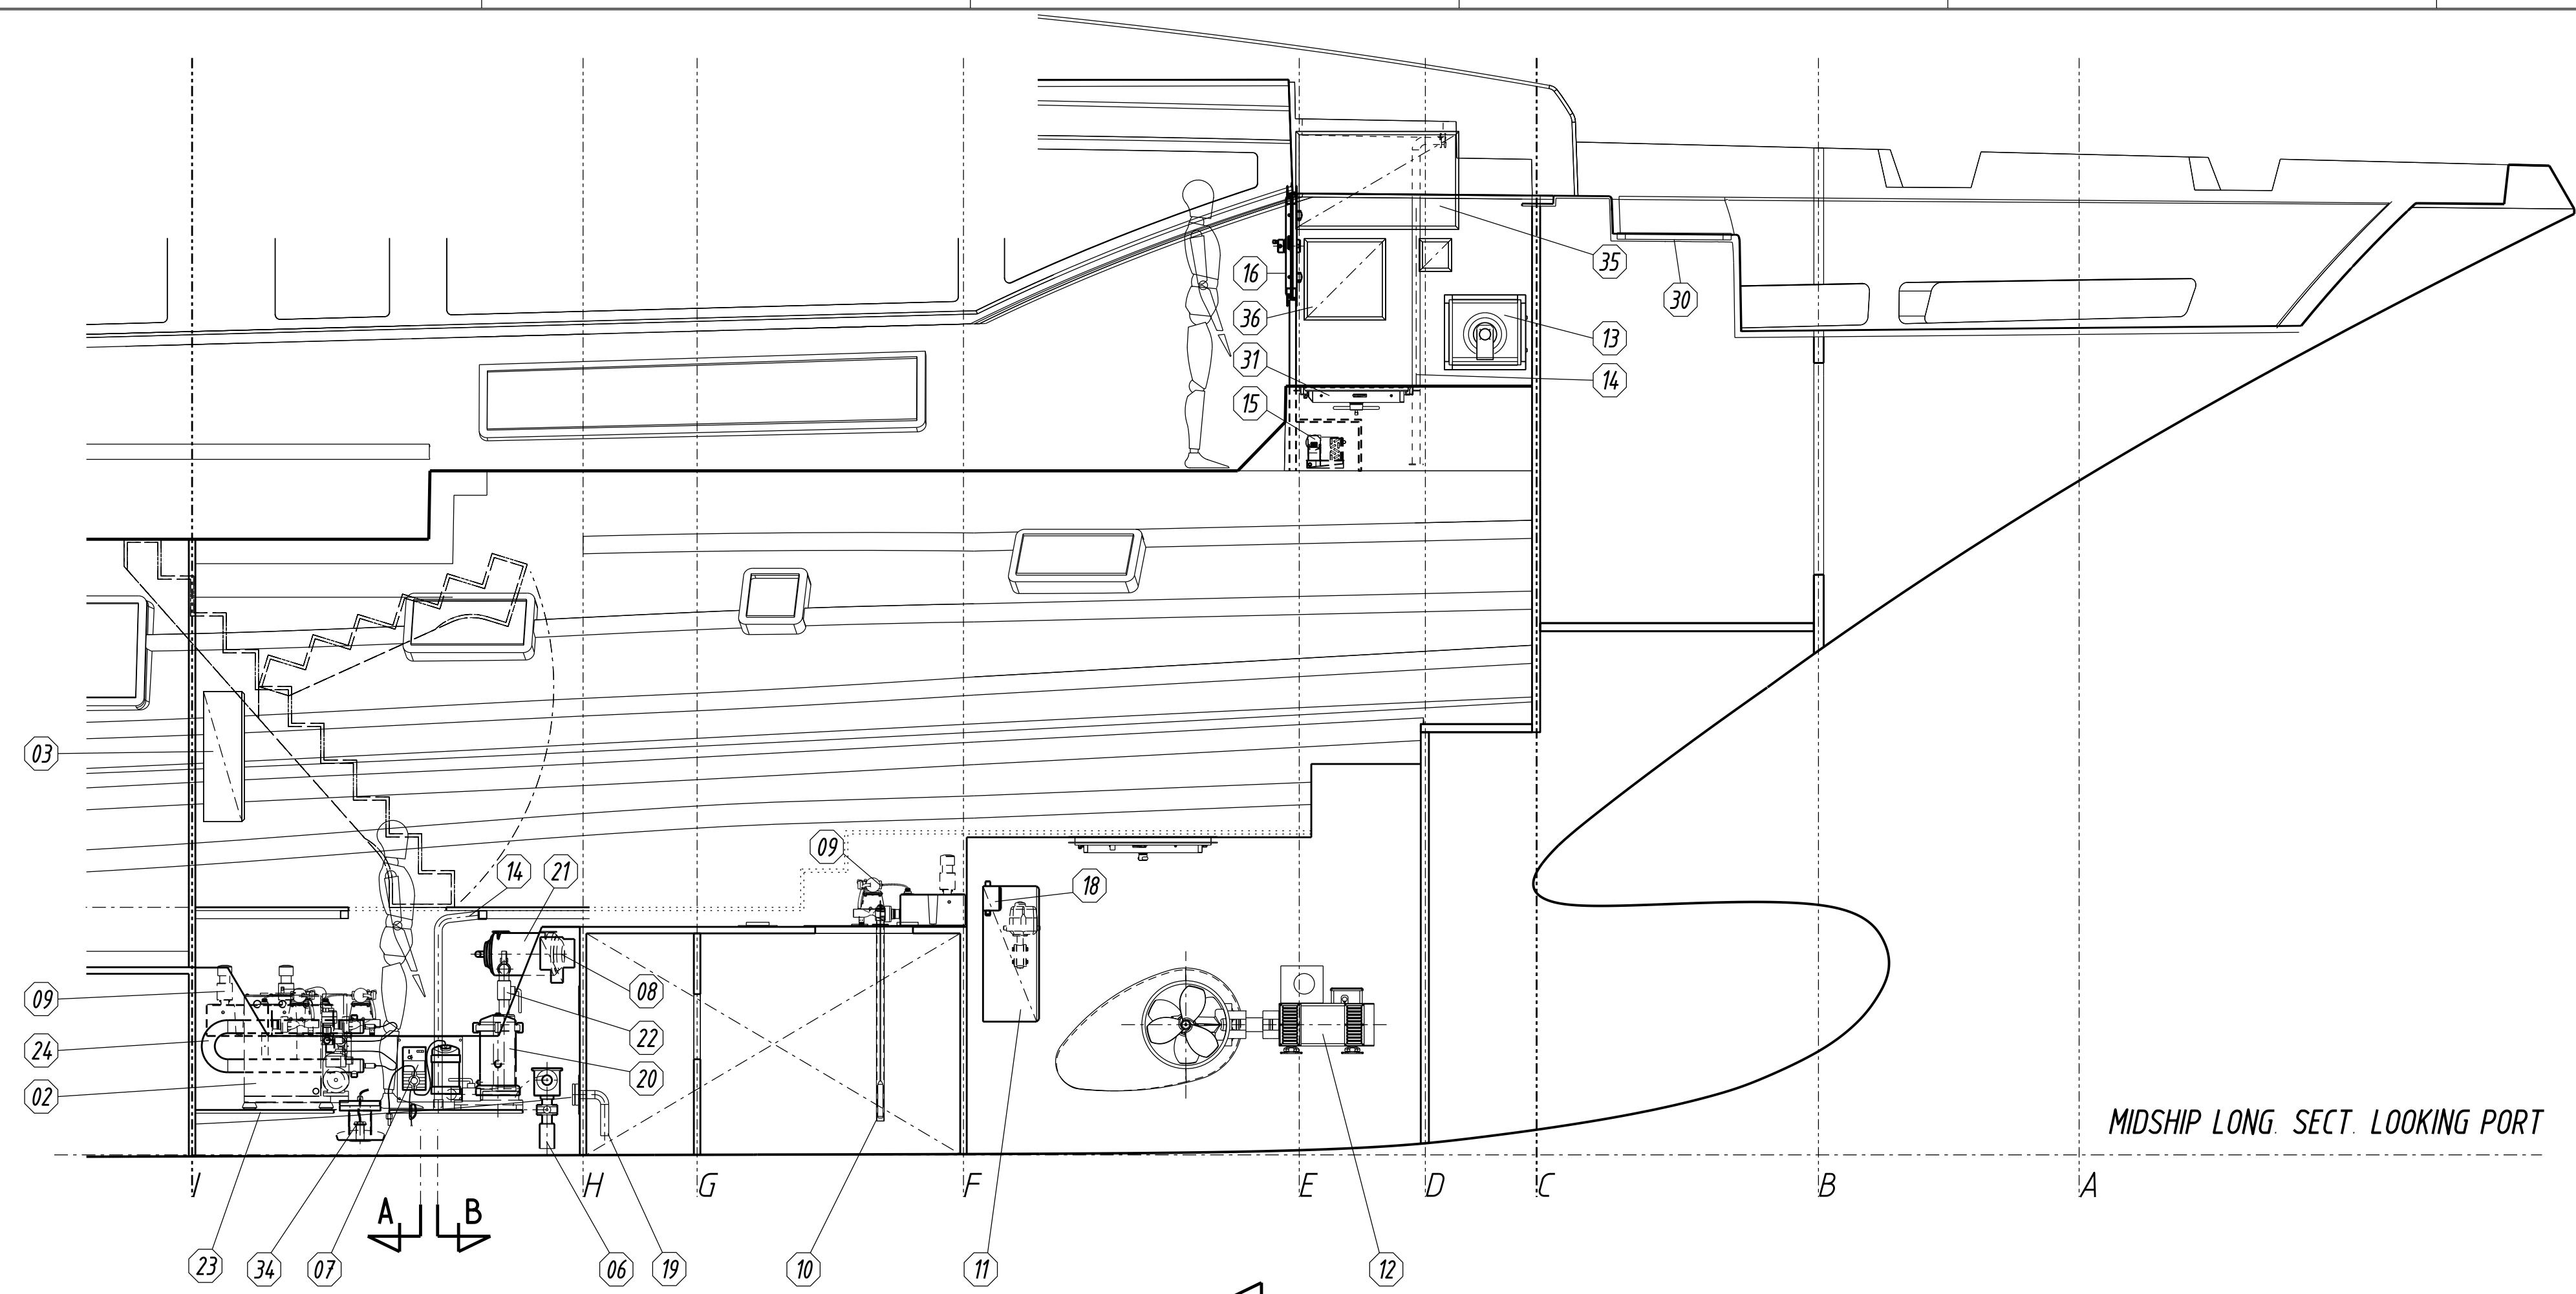

40				
39				
38				
37	RICERCOLO ACQUA C. - HOT WATER C. PUMP	02	GIANNESCHI	
36	S/Q ACQUA CALDA - HOT WATER PANEL	01	CANTALUPI	
35	S/Q VERRICELLI - WINCHES PANEL	01	CANTALUPI	
34	SENSORI SCAFO - HULL TRANSDUCER	02	AIMAR	B 744 V
33	STAZIONE DISAGGIO - DOSING UNIT	01	TECNICOMAR	x H2 O2
32	PAGLIOLO LD - LD FLOOR	--	--	VEDI - SEE ORG. N° 3004
31	SFUGGITA MARINAI - CREW ESCAPE HATCH	01	--	--
30	ACCESSO POZZO CATENE-CHAIN LOCKER HATCH	01	--	--
29	S/Q INTERRUITORI - SWITCHING PANEL	01	CNC	x BTM 60 52 Kw
28	S/Q INDEUTTANZA B-T - B-T PANEL	01	CNC	x BTM 60 52 Kw
27	ADDOLCITORE - WATER SOFTNER	01	IDROMAR	--
26	CASSA ADDOLCITORE - SOFTNER TANK	01	IDROMAR	--
25	E/P A GRIGIE/NERE - GREY/BLACK E/P/MP	01	GIANNESCHI	VEDI - SEE ORG. N° 4112 (w)
24	STERILIZZATORE UVA - STERILIZER	01	IDROMAR	TYPE SH-8000
23	PAGLIOLO ULD - ULD FLOOR	--	--	--
22	E/P AUTOLAVI - F WAT PRESS PUMP	02	GIANNESCHI	CODE 05GACPR0442
21	SERBATOIO AUTOLAVI - F WAT PRESS TANK	01	GIANNESCHI	CAPACITY 20 LT
20	FILTRO A CARBONI - CHARCOAL FILTER	01	IDROMAR	VEDI - SEE ORG. N° 4110
19	PESANTE A DOLCE - F WAT SUCTION PIPE	01	ALSI - 316 L	VEDI - SEE ORG. N° 4110
18	AVV RAFFREDDAMENTO - COOLING STARTER	01	CNC	x BTM 60 52 Kw
17	HOT WATER BOILER	02	GIANNESCHI	150 LT 245 Kw
16	P SFUGGITA ARMATORE -OWNER ESCAPE HATCH	01	LIGHT ALLOY	DIMENSIONS TO BE CHECKED
15	FAN - COIL	02	CONDARIA	TYPE APH
14	SEALA - LADDER	03	ALSI - 316 L	--
13	UNITA' CONDIZIONAMENTO - A/C UNIT	01	CONDARIA	AM2
12	ELICA DI PRUA - BOW THRUSTER	01	CNC	MOD. BTM 60 52 Kw
11	INVERTER E PRUA - B-TWR INVERTER	01	CNC	x BTM 60 52 Kw
10	SENSORE DI LIVELLO - LEVEL TRANSDUCER	01	VEGA ITALIA	VEDI - SEE ORG. N° 4200
09	CASSETTA A GRIGIE - GREY W TANK	04	JETS	16 LT PLASTIC
08	S/Q AUTOLAVI - F W PRESS E/P PANEL	02	GIANNESCHI	CODE 05GACPR0442
07	STAZIONE DISAGGIO - DOSING UNIT	01	IDROMAR	10K-1047 CHLORINE OR SILVER IONS
06	PRESA A MARE - SEA CHEST	01	--	VEDI - SEE ORG. N° 4103
05	E/P A MARE - SEA WATER E/P	01	TECNICOMAR	--
04	E/P TRASFERIM. A NERE - SEWAGE TRANS E/P	01	TECNICOMAR	(w) SOSTITUISCIE N 1 POMPA GIANNESCHI
03	SQUADRO MARINAI - CREW EL PANEL	01	--	500x 250x 800H
02	U TRATTAM L IQUAMI - SEWAGE TREATM UNIT	01	TECNICOMAR	ECOMAR 70
01	E/V N/V ASP SENTINA - BILGE SUCTION E/V	03	--	VEDI - SEE ORG. N° 4108
ITEM	DENOMINATION	QTY	MAT /SUPPLIER	CHARACTERISTIC / NOTES

MODIFICA DOVUTA A EXTRA COMMERCIALE
CHANGE DUE TO EXTRA COMMERCIAL

00	22/09/2016	Prima emissione	L.Cabidda
Rev./Upd.	Data/Date	Descrizione Modifica/Modity Description	Firma/Signature
1:30 1:15		R.I.Na.	A0
SISTEMAZIONE LOCALI TECNICI "FAM"			
"OER" TECHNICAL LOCKER LAY-OUT			
Completato/Completed	Disegnato/Designed	Disegnato/Designed	Disegnato/Designed
BM001	4002	1/1	22/09/2016 L.Cabidda
1/1		22/09/2016	22/09/2016