

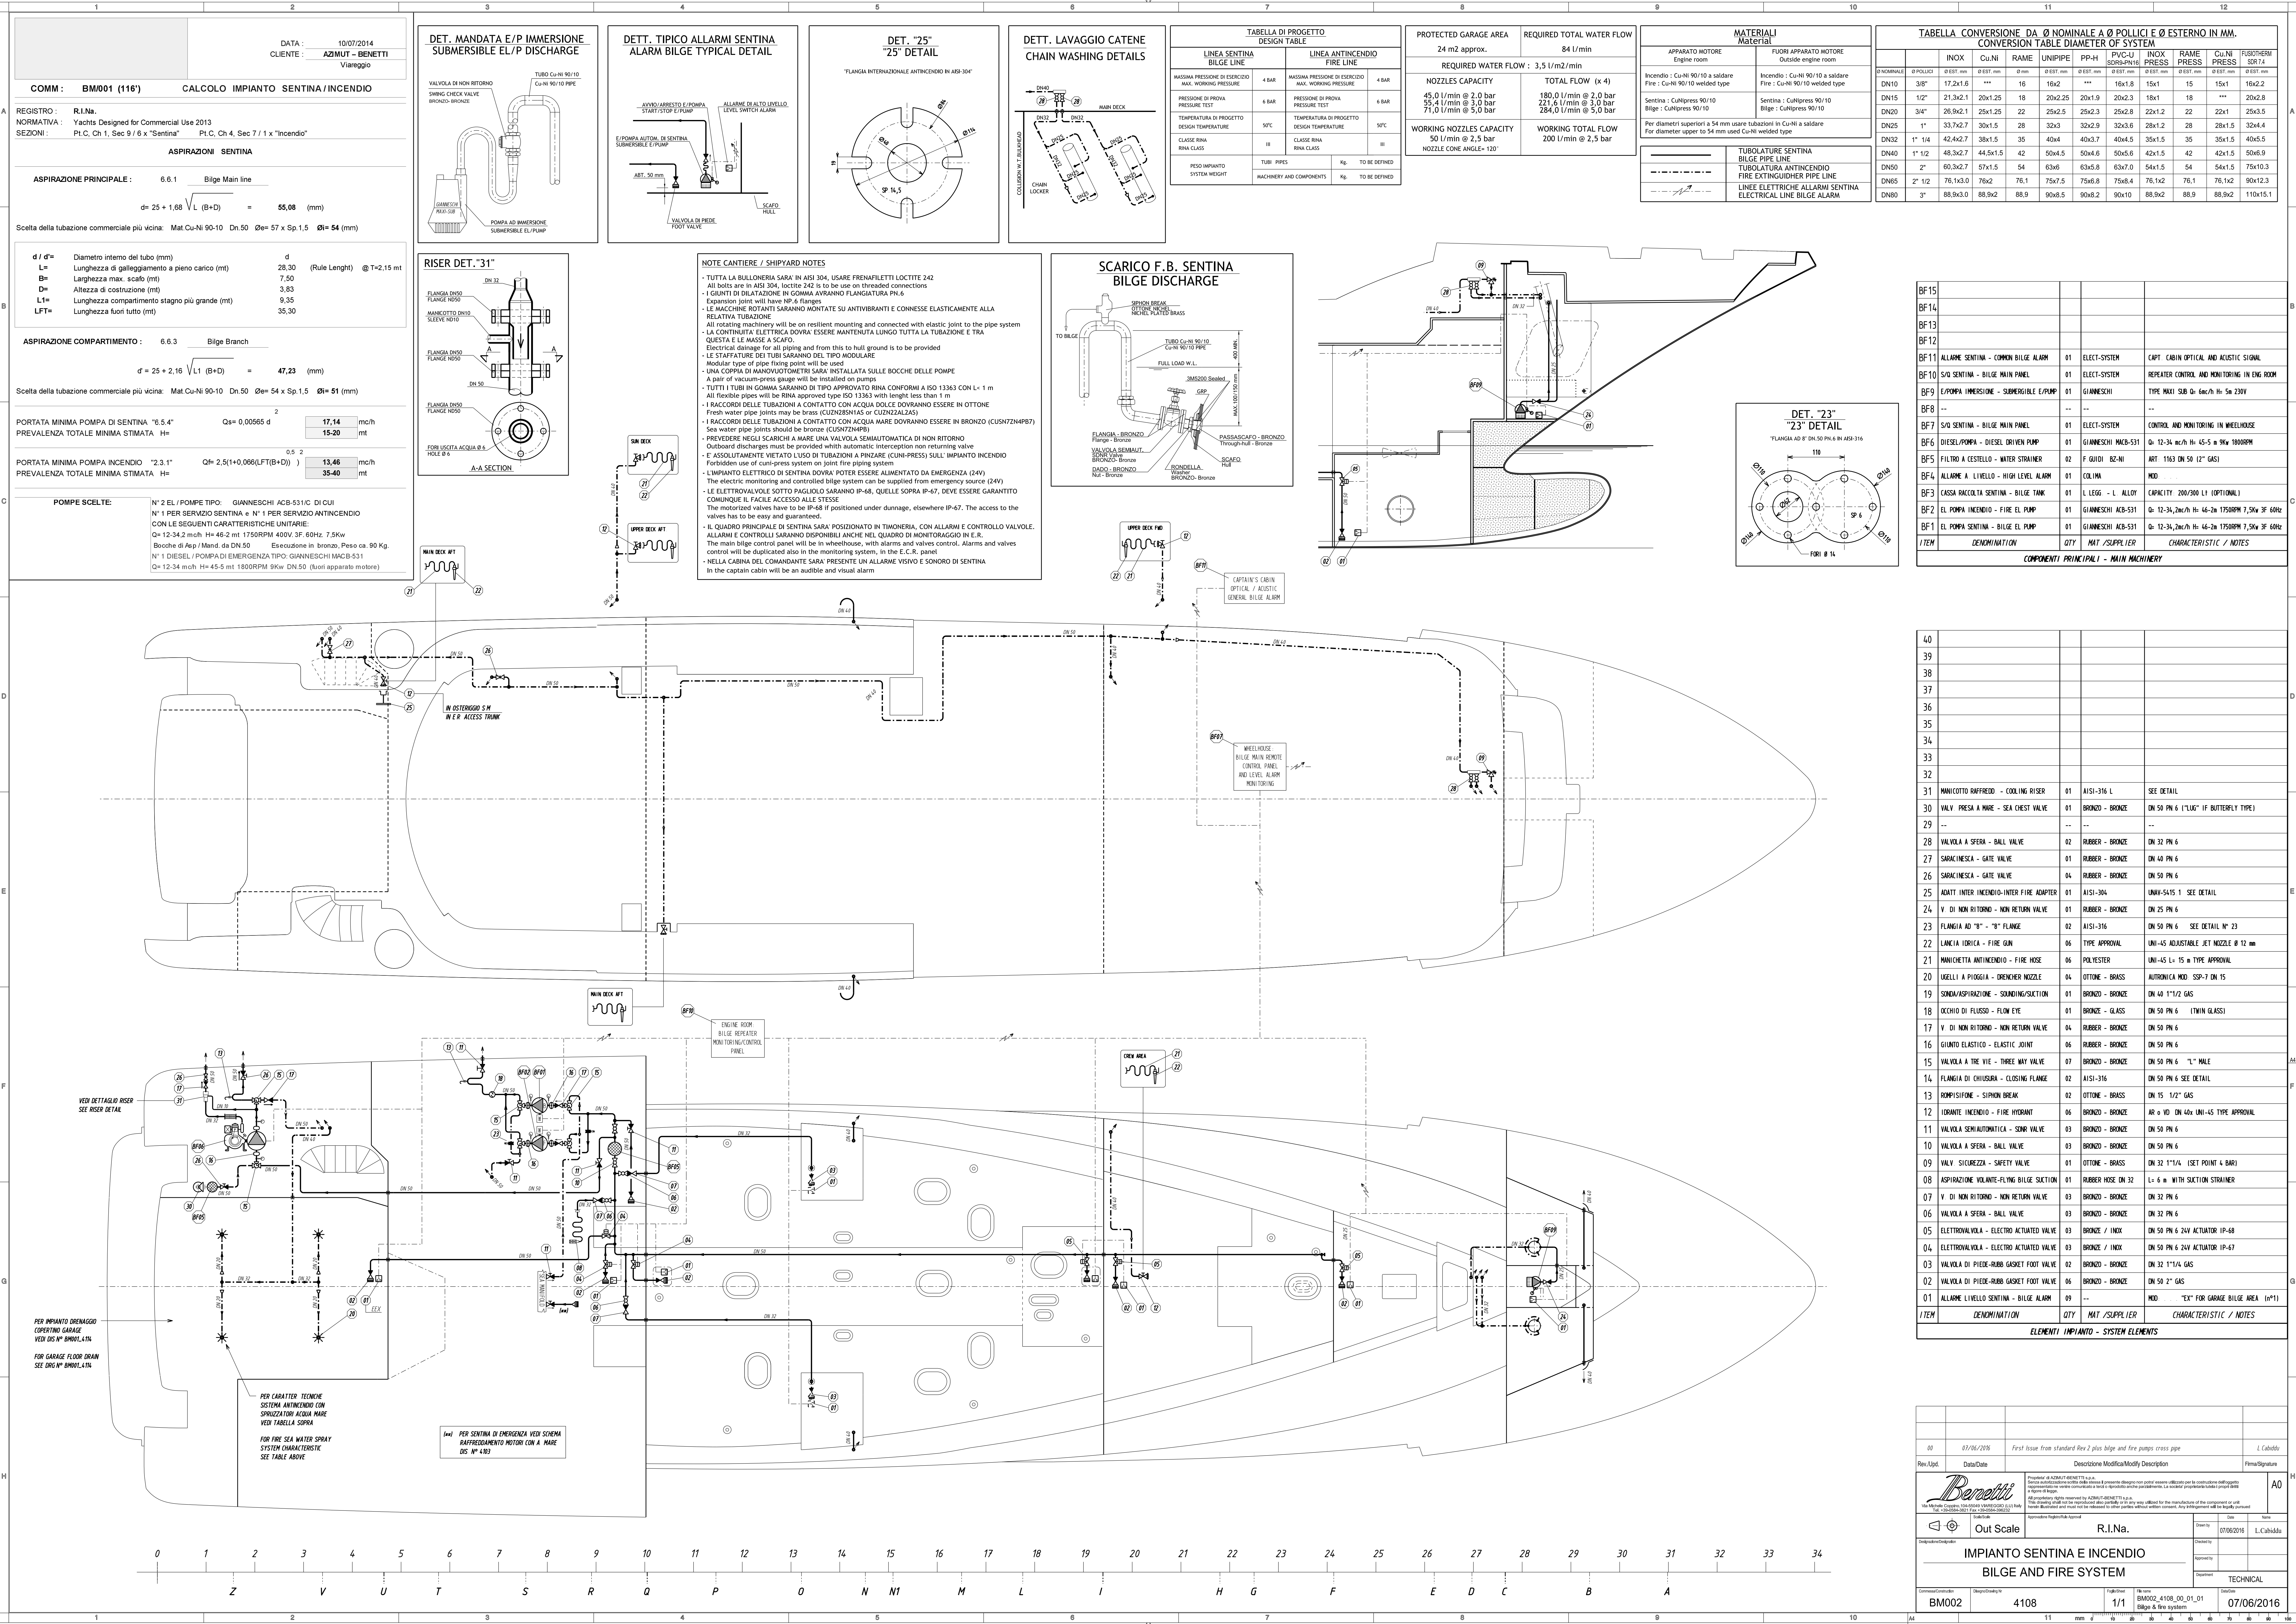


TABELLA CONVERSIONE DA Ø NOMINALE A Ø POLLICI E Ø ESTERNO IN MM. CONVERSION TABLE DIAMETER OF SYSTEM													
Ø NOMINALE	Ø POLLICI	Ø EST. mm	Ø EST. mm	Ø mm	Ø EST. mm	Ø EST. mm	Ø EST. mm	Ø EST. mm	Ø EST. mm	Ø EST. mm	Ø EST. mm	Ø EST. mm	Ø EST. mm
DN10	3/8"	17,2x1,6	***	16	16x2	***	16x1,8	15x1	15	15x1	16x2,2		
DN15	1/2"	21,3x2,1	20x1,25	18	20x2,25	20x1,9	20x2,3	18x1	18	***	20x2,8		
DN20	3/4"	26,9x2,1	25x1,25	22	25x2,5	25x2,3	25x2,8	22x1,2	22	22x1	25x3,5		
DN25	1"	33,7x2,7	30x1,5	28	32x3	32x2,9	32x3,8	28x1,2	28	28x1,5	32x4,4		
DN32	1 1/4"	42,4x2,7	38x1,5	35	40x4	40x3,7	40x4,5	35x1,5	35	35x1,5	40x5,5		
DN40	1 1/2"	48,3x2,7	44,5x1,5	42	50x4,5	50x4,6	50x5,6	42x1,5	42	42x1,5	50x6,9		
DN50	2"	60,3x2,7	57x1,5	54	63x6	63x5,8	63x7,0	54x1,5	54	54x1,5	75x10,3		
DN65	2 1/2"	76,1x3,0	76x2	76,1	75x7,5	75x6,8	75x8,4	76,1x2	76,1	76,1x2	90x12,3		
DN80	3"	88,9x3,0	88,9x2	88,9	90x6,5	90x6,2	90x10	88,9x2	88,9	88,9x2	110x15,1		

BF15													
BF14													
BF13													
BF12													
BF11	ALLARME SENTINA - COMMON BILGE ALARM	01	ELECT-SYSTEM					CAPT. CABIN OPTICAL AND AUSTIC SIGNAL					
BF10	S/A SENTINA - BILGE MAIN PANEL	01	ELECT-SYSTEM					REPEATER CONTROL AND MONITORING IN ENG. ROOM					
BF9	E/POMPA IMMERSIONE - SUBMERSIBLE E/PUMP	01	GIANNESCHI					TYPE MAXI SUB Ø: 6m/h H: 5m 230V					
BF8	--	--	--					--					
BF7	S/A SENTINA - BILGE MAIN PANEL	01	ELECT-SYSTEM					CONTROL AND MONITORING IN WHEELHOUSE					
BF6	DIESEL/POMPA - DIESEL DRIVEN PUMP	01	GIANNESCHI MACB-531					Q: 12-34 m³/h H: 45-5 m 9kW 1800RPM					
BF5	FILTRO A CESTELLO - WATER STRAINER	02	F. GUIDI BZ-NI					ART. 1163 DN 50 (2" GAS)					
BF4	ALLARME A LIVELLO - HIGH LEVEL ALARM	01	COLIMA					MOD					
BF3	CASSA RACCOLTA SENTINA - BILGE TANK	01	L. LEGG - L. ALLOY					CAPACITY 200/300 L (OPTIONAL)					
BF2	EL POMPA INCENDIO - FIRE EL. PUMP	01	GIANNESCHI ACB-531					Q: 12-34,2m³/h H: 46-2m 1750RPM 7,5kW 3F 60Hz					
BF1	EL POMPA SENTINA - BILGE EL. PUMP	01	GIANNESCHI ACB-531					Q: 12-34,2m³/h H: 46-2m 1750RPM 7,5kW 3F 60Hz					
ITEM	DENOMINATION	QTY	MAT./SUPPLIER	CHARACTERISTIC / NOTES									
COMPONENTI PRINCIPALI - MAIN MACHINERY													

40													
39													
38													
37													
36													
35													
34													
33													
32													
31	MANICOTTO RAFFREDDO - COOLING RISER	01	ALSI-316 L					SEE DETAIL					
30	VALV. PRESA A MARE - SEA CHEST VALVE	01	BRONZO - BRONZE					DN 50 PN 6 ("LUG" IF BUTTERFLY TYPE)					
29	--	--	--					--					
28	VALVOLA A SFERA - BALL VALVE	02	RUBBER - BRONZE					DN 32 PN 6					
27	SARACINESCA - GATE VALVE	01	RUBBER - BRONZE					DN 40 PN 6					
26	SARACINESCA - GATE VALVE	04	RUBBER - BRONZE					DN 50 PN 6					
25	ADATT. INTER INCENDIO-INTER FIRE ADAPTER	01	ALSI-304					UNIV-S415 1 SEE DETAIL					
24	V. DI NON RITORNO - NON RETURN VALVE	01	RUBBER - BRONZE					DN 25 PN 6					
23	FLANGIA AD "8" - "8" FLANGE	02	ALSI-316					DN 50 PN 6 SEE DETAIL N° 23					
22	LANCIA IDRICA - FIRE GUN	06	TYPE APPROVAL					UNI-45 ADJUSTABLE JET NOZZLE Ø 12 mm					
21	MANICHETTA ANTINCENDIO - FIRE HOSE	06	POLYESTER					UNI-45 L= 15 m TYPE APPROVAL					
20	UGELLI A PIOGGIA - DRENCHER NOZZLE	04	OTTONE - BRASS					AUTRONICA MOD. SSP-7 DN 15					
19	SONDA/ASPIRAZIONE - SOUNDING/SUCTION	01	BRONZO - BRONZE					DN 40 1 1/2" GAS					
18	OCCHIO DI FLUSSO - FLOW EYE	01	BRONZE - GLASS					DN 50 PN 6 (TWIN GLASS)					
17	V. DI NON RITORNO - NON RETURN VALVE	04	RUBBER - BRONZE					DN 50 PN 6					
16	GIUNTO ELASTICO - ELASTIC JOINT	06	RUBBER - BRONZE					DN 50 PN 6					
15	VALVOLA A TRE VIE - THREE WAY VALVE	07	BRONZO - BRONZE					DN 50 PN 6 "L" MALE					
14	FLANGIA DI CHIUSURA - CLOSING FLANGE	02	ALSI-316					DN 50 PN 6 SEE DETAIL					
13	ROMPISIFONE - SIPHON BREAK	02	OTTONE - BRASS					DN 15 1/2" GAS					
12	IDRANTE INCENDIO - FIRE HYDRANT	06	BRONZO - BRONZE					AR ø 10 VD DN 40x UNI-45 TYPE APPROVAL					
11	VALVOLA SEMIAUTOMATICA - SOAR VALVE	03	BRONZO - BRONZE					DN 50 PN 6					
10	VALVOLA A SFERA - BALL VALVE	03	BRONZO - BRONZE					DN 50 PN 6					
09	VALV. SICUREZZA - SAFETY VALVE	01	OTTONE - BRASS					DN 32 1 1/4" (SET POINT 4 BAR)					
08	ASPIRAZIONE VOLANTE-FLYING BILGE SUCTION	01	RUBBER HOSE DN 32					L= 6 m WITH SUCTION STRAINER					
07	V. DI NON RITORNO - NON RETURN VALVE	03	BRONZO - BRONZE					DN 32 PN 6					
06	VALVOLA A SFERA - BALL VALVE	03	BRONZO - BRONZE					DN 32 PN 6					
05	ELETTROVALVOLA - ELECTRO ACTUATED VALVE	03	BRONZE / INOX					DN 50 PN 6 24V ACTUATOR IP-68					
04	ELETTROVALVOLA - ELECTRO ACTUATED VALVE	03	BRONZE / INOX					DN 50 PN 6 24V ACTUATOR IP-67					
03	VALVOLA DI PIEDR-RUBB GASKET FOOT VALVE	02	BRONZO - BRONZE					DN 32 1 1/4" GAS					
02	VALVOLA DI PIEDR-RUBB GASKET FOOT VALVE	06	BRONZO - BRONZE					DN 50 2" GAS					
01	ALLARME LIVELLO SENTINA - BILGE ALARM	09	--					MOD "EX" FOR GARAGE BILGE AREA (H*1)					
ITEM	DENOMINATION	QTY	MAT./SUPPLIER	CHARACTERISTIC / NOTES									
ELEMENTI IMPIANTO - SYSTEM ELEMENTS													

09	07/06/2016	First issue from standard Rev 2 plus bilge and fire pumps cross pipe						L. Cabiddu	
Rev/Upd.	Date/Date	Descrizione/Modifica/Modify Description						Firma/Signature	
		Proprietà di AZIMUT YACHTS S.p.A. Servizi autorizzati e assistenza tecnica presso i rivenditori autorizzati e presso i concessionari per la manutenzione ordinaria e straordinaria dei prodotti Beretti. I rivenditori autorizzati sono indicati nel sito www.beretti.it I rivenditori non autorizzati sono indicati nel sito <							