




SECONDA SOVRASTRUTTURA
SINISTRA NAVE

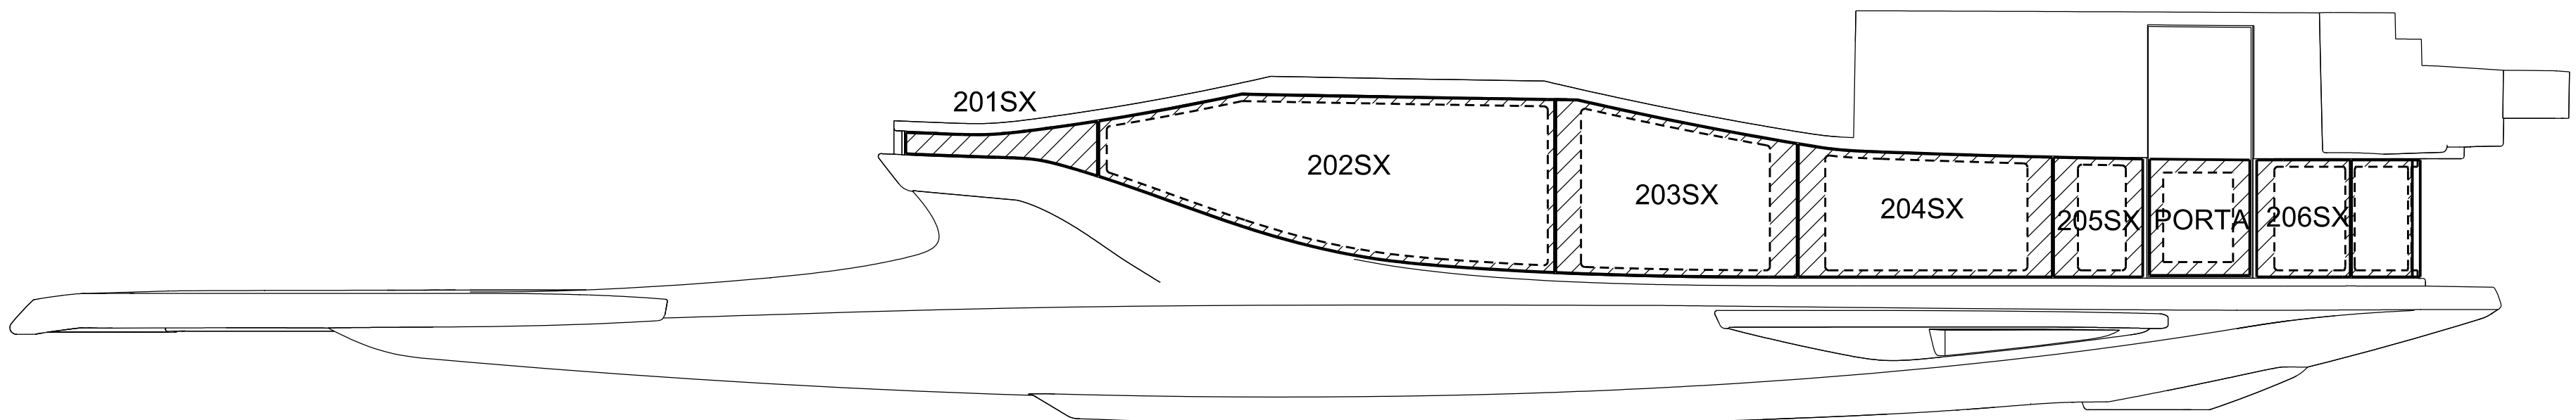


SECONDA SOVRASTRUTTURA
SEZIONE ORIZZONTALE

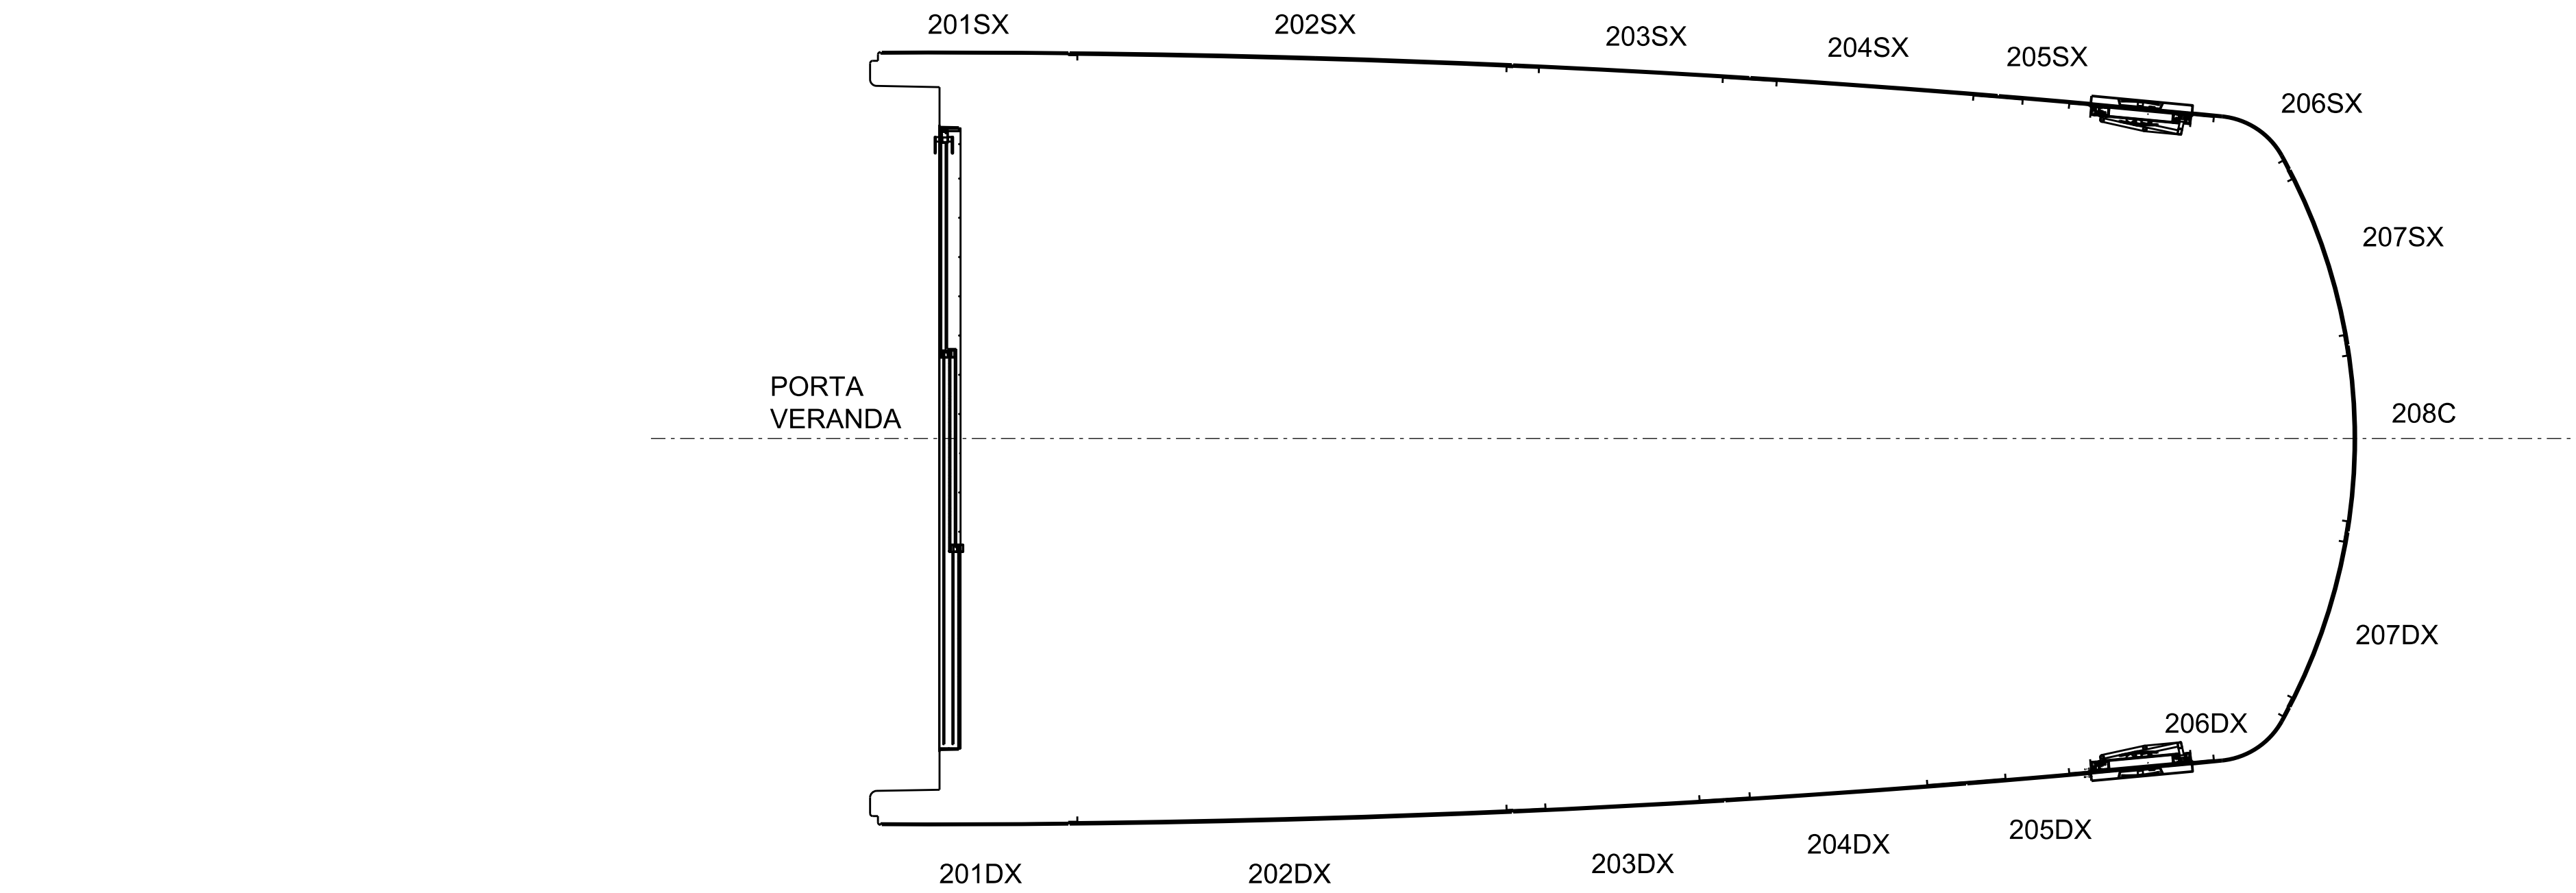

SECONDA SOVRASTRUTTURA
DESTRA NAVE

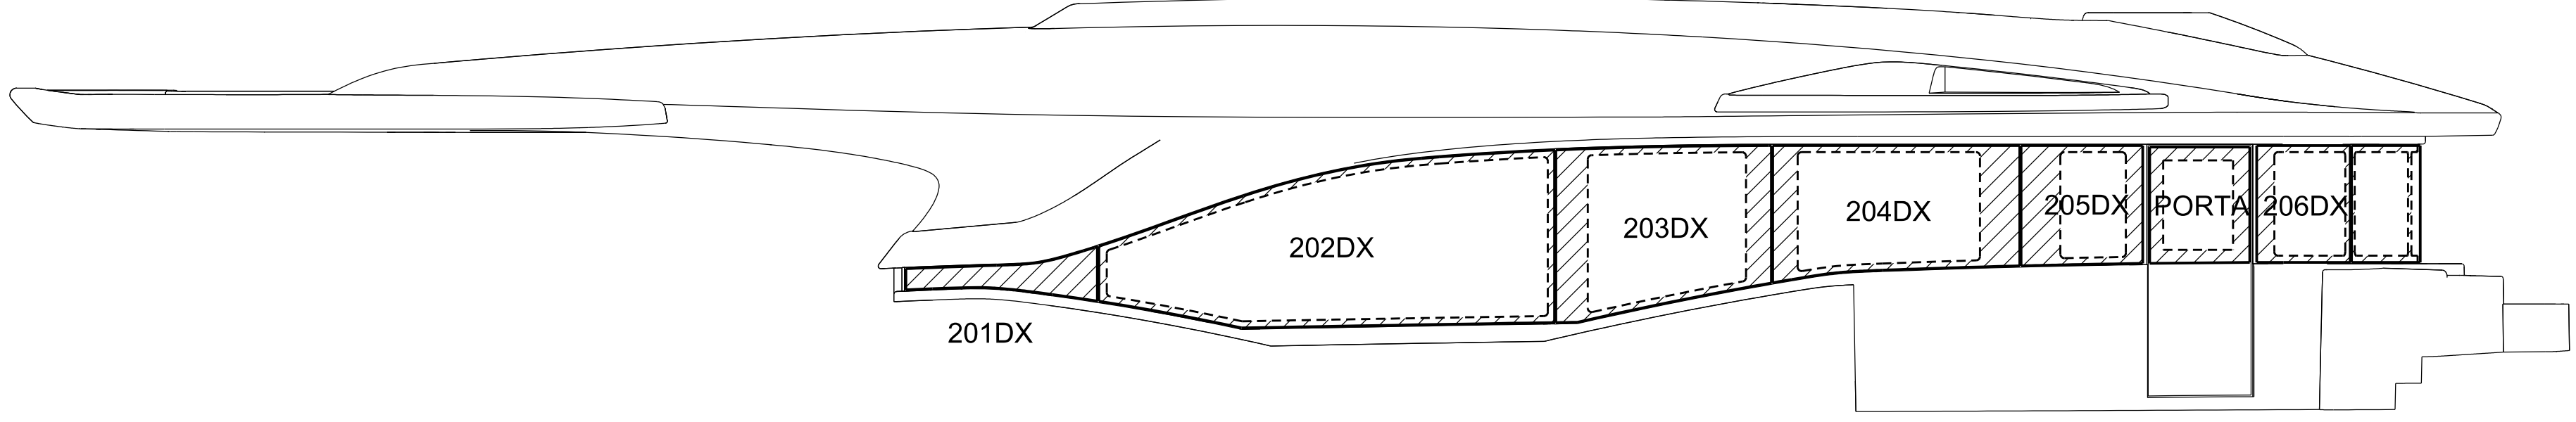

SECONDA SOVRASTRUTTURA
PRUA

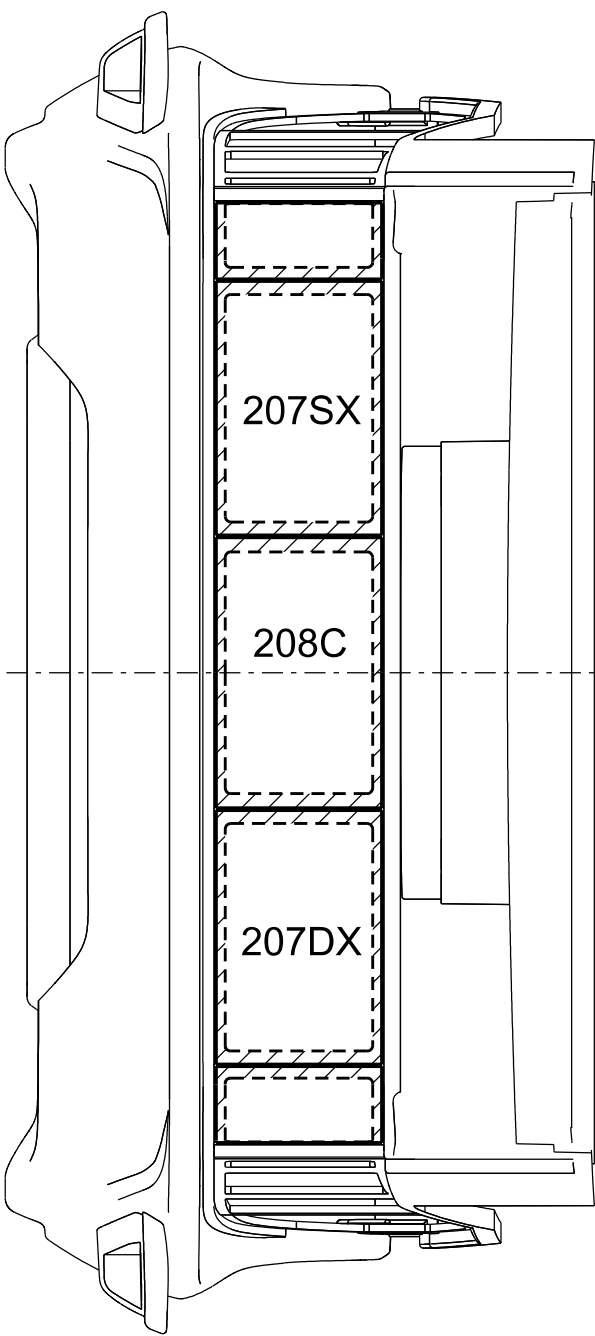


DISTINTA MATERIALI ISOCLIMA

PARTICOLARE	Composizione	Luce libere		Forma	Tipo di Tempera	Serigrafia		Dimensioni		Rapporti di prova Isoclima
		Base	Altezza			Tipo	Colore	Base	Altezza	
Laterale salone 101 dx	6 ge + 1,52 PVB + 5 ch	934	1460	Curvo	TC	Compatta	Nero	1177	1563	1,84
Laterale salone 102 dx	6 ge + 2x0,89 SGP + 6 ch	2251	1440	Piano	TC	Compatta	Nero	2474	1563	3,87
Laterale salone 103 dx	8 ge	/	/	Piano	TT	Totale	Nero	1206	1557	1,88
Laterale salone 104 dx	3 ge + 0,76 PVB + 0,38 Abs. Black + 4 ch	/	/	Curvo	TC	No	Nero	240	1559	0,37
Laterale salone 105 dx	6 ge + 3,04 SGP + 6 ch	2750	1702	Piano	TC	Compatta	Nero	3452	1813	6,26
Laterale salone 106 dx	8 ge	/	/	Piano	TT	Totale	Nero	1384	1802	1,62
Laterale prua 107 dx	6 ge	/	/	Piano	TT	Totale	Nero	1497	283	0,20
Laterale prua 108 dx	8 ge	933	501	Piano	TT	Compatta	Nero	1207	711	0,57
Laterale prua 109 dx	12 ge	1970	1029	Piano	TT	Compatta	Nero	2441	1080	2,44
Laterale prua 110 dx	6 ge + 1,52 PVB + 6 ge	3150	1029	Curvo	TC	Compatta	Nero	3455	1080	3,77
Laterale prua 111 dx	10 ge	1560	824	Piano	TT	Compatta	Nero	1937	1029	1,17
Laterale salone 101 sx	6 ge + 1,52 PVB + 5 ch	934	1460	Curvo	TC	Compatta	Nero	1189	1568	1,86
Laterale salone 102 sx	6 ge + 2x0,89 SGP + 6 ch	2251	1440	Piano	TC	Compatta	Nero	2469	1564	3,86
Laterale salone 103 sx	8 ge	/	/	Piano	TT	Totale	Nero	1203	1553	1,87
Laterale salone 104 sx	3 ge + 0,76 PVB + 0,38 Abs. Black + 4 ch	/	/	Curvo	TC	No	Nero	247	1553	0,38
Laterale salone 105 sx	6 ge + 3,04 SGP + 6 ch	2750	1702	Piano	TC	Compatta	Nero	3458	1801	6,23
Laterale salone 106 sx	8 ge	/	/	Piano	TT	Totale	Nero	1390	1803	1,62
Laterale prua 107 sx	6 ge	/	/	Piano	TT	Totale	Nero	1497	283	0,20
Laterale prua 108 sx	12 ge	2040	877	Piano	TT	Compatta	Nero	2477	1043	1,71
Laterale prua 109 sx	8 ge	702	1030	Piano	TT	Compatta	Nero	1224	1131	1,35
Laterale prua 110 sx	6 ge + 1,52 PVB + 6 ge	3150	1029	Curvo	TC	Compatta	Nero	3455	1080	3,70
Laterale prua 111 sx	10 ge	1560	824	Piano	TT	Compatta	Nero	1937	1029	1,17
Laterale 201 dx	6 ge	/	/	Piano	TT	Totale	Nero	1440	410	0,31
Laterale 202 dx	6 ge + 1,52 PVB + 6 ch	3315	1065	Curvo	TC	Compatta	Nero	3425	1298	3,57
Laterale 203 dx	10 ge	1190	1179	Piano	TT	Compatta	Nero	1620	1298	1,91
Laterale 204 dx	10 ge	1371	894	Piano	TT	Compatta	Nero	1857	1032	1,75
Laterale 205 dx	10 ch	492	797	Piano	TT	Compatta	Nero	915	905	0,82
Frontale timoneria 206 dx	5 ch + 1,52 pvb + 5 ch	719	780	Curvo	TC	Compatta	Nero	893	879	0,78
Frontale timoneria 207 dx	4 ch + 1,78 SGP + 4 ch	1274	780	Curvo	TC	Compatta	Nero	1424	879	1,25
Frontale timoneria 208 C	4 ch + 1,78 SGP + 4 ch	1286	780	Curvo	TC	Compatta	Nero	1440	879	1,27
Laterale 201 sx	6 ge	/	/	Piano	TT	Totale	Nero	1440	410	0,31
Laterale 202 sx	6 ge + 1,52 PVB + 6 ch	3315	1065	Curvo	TC	Compatta	Nero	3425	1298	3,57
Laterale 203 sx	12 ge	1420	1065	Piano	TT	Compatta	Nero	1814	1298	2,10
Laterale 204 sx	10 ge	1520	864	Piano	TT	Compatta	Nero	1908	1000	1,78
Laterale 205 sx	10 ch	360	795	Piano	TT	Compatta	Nero	671	899	0,60
Frontale timoneria 206 sx	5 ch + 1,52 pvb + 5 ch	719	780	Curvo	TC	Compatta	Nero	893	879	0,78
Frontale timoneria 207 sx	4 ch + 1,78 SGP + 4 ch	1274	780	Curvo	TC	Compatta	Nero	1424	879	1,25

—	PERIMETRO VETRI
----	TAGLIO VETRORESINA
///	SERIGRAFIA (A MENO DELL'OFFSET DAL TAGLIO VTR DI 40mm)

DETTAGLIO INCOLLAGGIO VETRI E SERIGRAFIA
SCALA 1:2

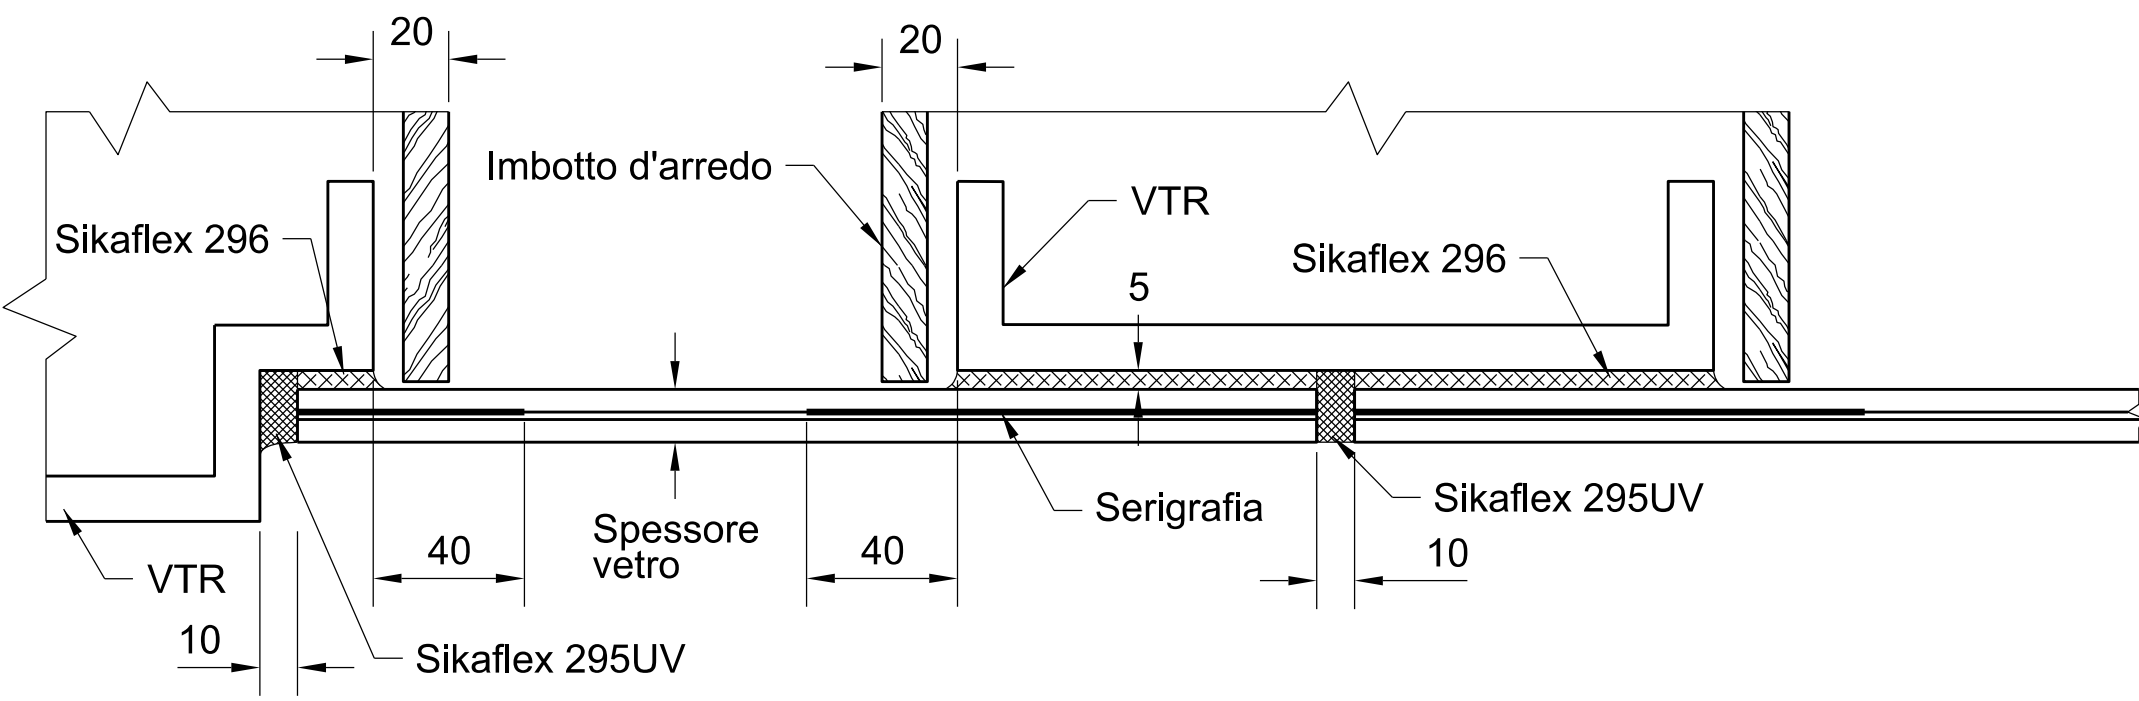

- NOTE:
- Le viste sono tutte da esterno nave
 - Vetri di fornitura Isoclima
 - Porte di fornitura Tecnoinox (vedere documentazione dedicata)
 - Per i dettagli delle serigrafie sui singoli vetri riferirsi al disegno dedicato
 - In tabella sono riportati i codici dei test idrostatici al momento disponibili e un numero per identificare quelli che dovranno essere eseguiti (in totale 4).

1	11/11/2016	Aggiornata tabella vetri Isoclima	L.Cabiddu
0	31/08/2015	Prima emissione	L.Cabiddu
Rev./Upd.	Data/Date	Descrizione Modifica/Modfy Description	Firma/Signature
1:40		RINA Charter Short Range - MCA LY3	31/08/2016 L.Cabiddu
Piano delle finestrate		Disegnato	
Windows Plan		Disegnato	
BMSTD		2405	1/1
BMSTD 2405 01-01-01		11/11/2016	